

BRANZ
TOWER
ブランズタワー 芝浦

FLOOR GUIDE
図面集



《売主》



東急不動産



《売主》



近鉄不動産



《売主》



京急電鉄



《売主》



長谷工 コーポレーション



《売主》



相鉄不動産株式会社


図面をご覧になる際の注意事項

- この図面集をもって宅地建物取引法第 35 条第 1 項第 5 号に基づく重要事項説明書の添付書類を兼ねます。
- 図面に記載されている単位表示のない寸法はミリメートル（mm）、高低差、敷地境界、道路幅員についてはメートル（m）で表示しております。
- GL（地盤面）表示はエントランス（風除室前）±0 ポイントからの高低差を示しています。－0.20 表示は±0 よりも約 0.2m 低いことを意味しております。
- 図面に記載されている方位は真北を表示しております。
- すべての面積は壁芯計算で表示し、小数点第 3 位以下は切り捨てになっております。不動産登記簿上の内法計算による登記面積は、専有面積より小さくなります。
- 畳数表示は壁芯計算により 1 畳を 1.62㎡として算出し、小数点第 2 位以下を切り捨てた概算の数値です。
- 坪数表示は 1㎡＝ 0.3025 坪で算出し、小数点第 3 位以下を切り捨てた概算の数値です。
- キッチンの畳数については、厨房セット部分を畳数に算入しております。
- 専有面積には PS（パイプスペース）・P（住戸専用パイプスペース）の面積が含まれております。また MB（メーターボックス）の面積は含まれておりません。
- バルコニーの形状はタイプ、階数により構造上、施工上の都合により大きさが異なります。バルコニーの奥行き寸法は、サッシュ側壁芯から手摺芯までの寸法となります。
- バルコニーのエアコン室外機設置のためのスペースは、すべてバルコニー面積として算定し、室外機置場面積としては算定しておりません。
- 共用部外構部分には、排水桝・ハンドホール等の諸設備が設置されている場合がありますパンフレットに記載されていない場合があります。
- 敷地配置図等の側溝、汚水桝、雨水桝、照明機器、各種メーター、防犯カメラ等は省略しております。
- 共用廊下の形状等については各階平面図でご確認ください。
- 敷地配置図等に描いてある植栽の形状・本数等は、実際と異なる場合があります。敷地配置図等に記載されている電柱等は、現時点の計画想定位置（移設含む）であり、今後の協議により増設または位置変更となる場合があります。
- 敷地配置図等に記載されている電柱等は、現時点の計画想定位置（移設含む）であり、今後の協議により増設または位置変更となる場合があります。
- 各階平面図の照明機器、各種メーター支柱、床段差、下り天井、手摺等は省略しております。
- 立面図については、バルコニー手摺から下部にかかる窓、縦樋・給湯器・屋内消火栓・各種盤類・雨樋・アンテナ・タイル・石・臭突管・給気口・クーラースリーブ・横引配管・照明器具・フェンス・塀・避雷針・ベントキャップ等は省略しております。
- 各タイプ図内の設置記号については、取付位置・寸法・形状を正確に表現したものではありません。
- 吊戸棚・クロゼット・物入等内部の梁型は、一部省略しております。また、収納の高さ、容量等は階数等タイプにより一部異なります。
- 住戸内の柱型、カウンター・棚・柱状の PS（パイプスペース）・P（住戸専用パイプスペース）は住戸専有面積に含まれます。P（住戸専用パイプスペース）は畳数に含んでおりますが、PS（パイプスペース）は畳数に含まれません。
- 家具ならびにエアコン・照明等の設置については、内覧時に現地実測の上ご検討ください。また、天井・梁の形状により設置出来るエアコン・照明等の機種サイズに制限が生じる場合があります。
- 窓ガラスは、型板ガラスまたは網入ガラス（透明・乳白または型板ガラス）となる場合があります。また、各タイプ、階数により窓の形状やガラスの厚さ、断熱材の位置等が異なる場合があります。
- FIX 表示のサッシュは開閉できません。
- クロス、フローリング、タイル、自然石等の仕上げ材は製品の性質上、継ぎ目、色むらがあらわれます。
- タイル、自然石、フローリング等の目地の割付、サイズなどは実際と異なります。
- 各タイプ図に表示の床暖房範囲はおおよその位置、大きさを表示しております。また、パネルのジョイント部の表示を省略しています。ジョイント部につきましては、商品の性質上暖まりませんので、あらかじめご了承ください。
- 各タイプ図は、壁面のスイッチ、給気口及び設備点検口等を省略しております。
- 各タイプ・階により、柱の形状・大きさ、壁の厚さ、天井の高さ、床スラブの厚さ、床の高さ、梁の高さ及び形状、下り天井の高さ及び形状、窓・カーテンボックスの位置・形状、壁目地、ガラスの厚さ及び種類、断熱材の位置・厚さ及び種類、雨樋、通気管位置排水口、排水管、排水溝の位置及び形状などが構造上、施工上、建築基準法上、行政指導上、計画上、その他の理由により異なる場合あるいは変更になる場合があります。
- バルコニーに避難ハッチが設置されている場合は床面に段差が生じます。また、避難ハッチの位置は階により異なり、上部避難ハッチの位置が上階からの避難経路となりますので、各階平面図あるいは各タイプ図でご確認ください。
- バルコニー・窓には近隣からの要望もしくは、本物件建物内住戸の見合い解消のため、目隠しパネル、乳白フィルム等が設置される場合があります。
- 各タイプ図に表示のバルコニー、外部共用廊下等の共用部分の支柱、梁型、下り天井は一部省略しております。エアコン室外機の設置については、専用架台が必要となります。また、タイプにより 2 段積となります。
- 各タイプ図に表示の一部天井内に設置される共用配管の通気管は、おおよその位置を表示しています。施工上の理由により変更が生じる場合があります。
- 縮尺は各図面の SCALE 表示をご覧ください。但し印刷の都合上、多少の差異が生じる場合があります。また、設計上の理由及び施工誤差により多少の差異が生じる場合があります。
- 方位・縮尺・凡例位置・記号・梁型・他図面等のラインは印刷等の過程において差異が生じる場合があります。また、構造上、施工上、建築基準法上、行政指導上、計画上、その他の理由により変更が生じる場合があります。
- 隣接する建物・電柱・電線・街灯等周辺環境につきましては、ご購入前までに現地で十分ご確認ください。
- 本物件の表示のうち、建物の欄に記載されている建物面積及び建築延べ面積等は、建築確認の通知書に記載されている面積であり、本物件お引渡し時までに、行政指導及び計画変更申請等により、変更される場合があります。
- 仕上、仕様、設備機器等は施工上の理由及び改良、商品の廃番のため、変更が生じる場合があります。
- 当図面集は設計段階の図面を基に作成したもので、設計上、施工上、近隣協議・行政官庁からの指導等の理由により、設計、仕様、外構（植栽・フェンス形状・雨水桝・汚水桝・ふた等または排水管、雨樋、通気管など）、コンセント・照明器具、熱感知器、避難ハッチ、消火器の形状・位置等、プラン詳細に変更が生じる場合があります。

以上、あらかじめご了承ください。（詳しくは販売スタッフにおたずねください。）



敷地配置図・1 階平面図

Site Plan

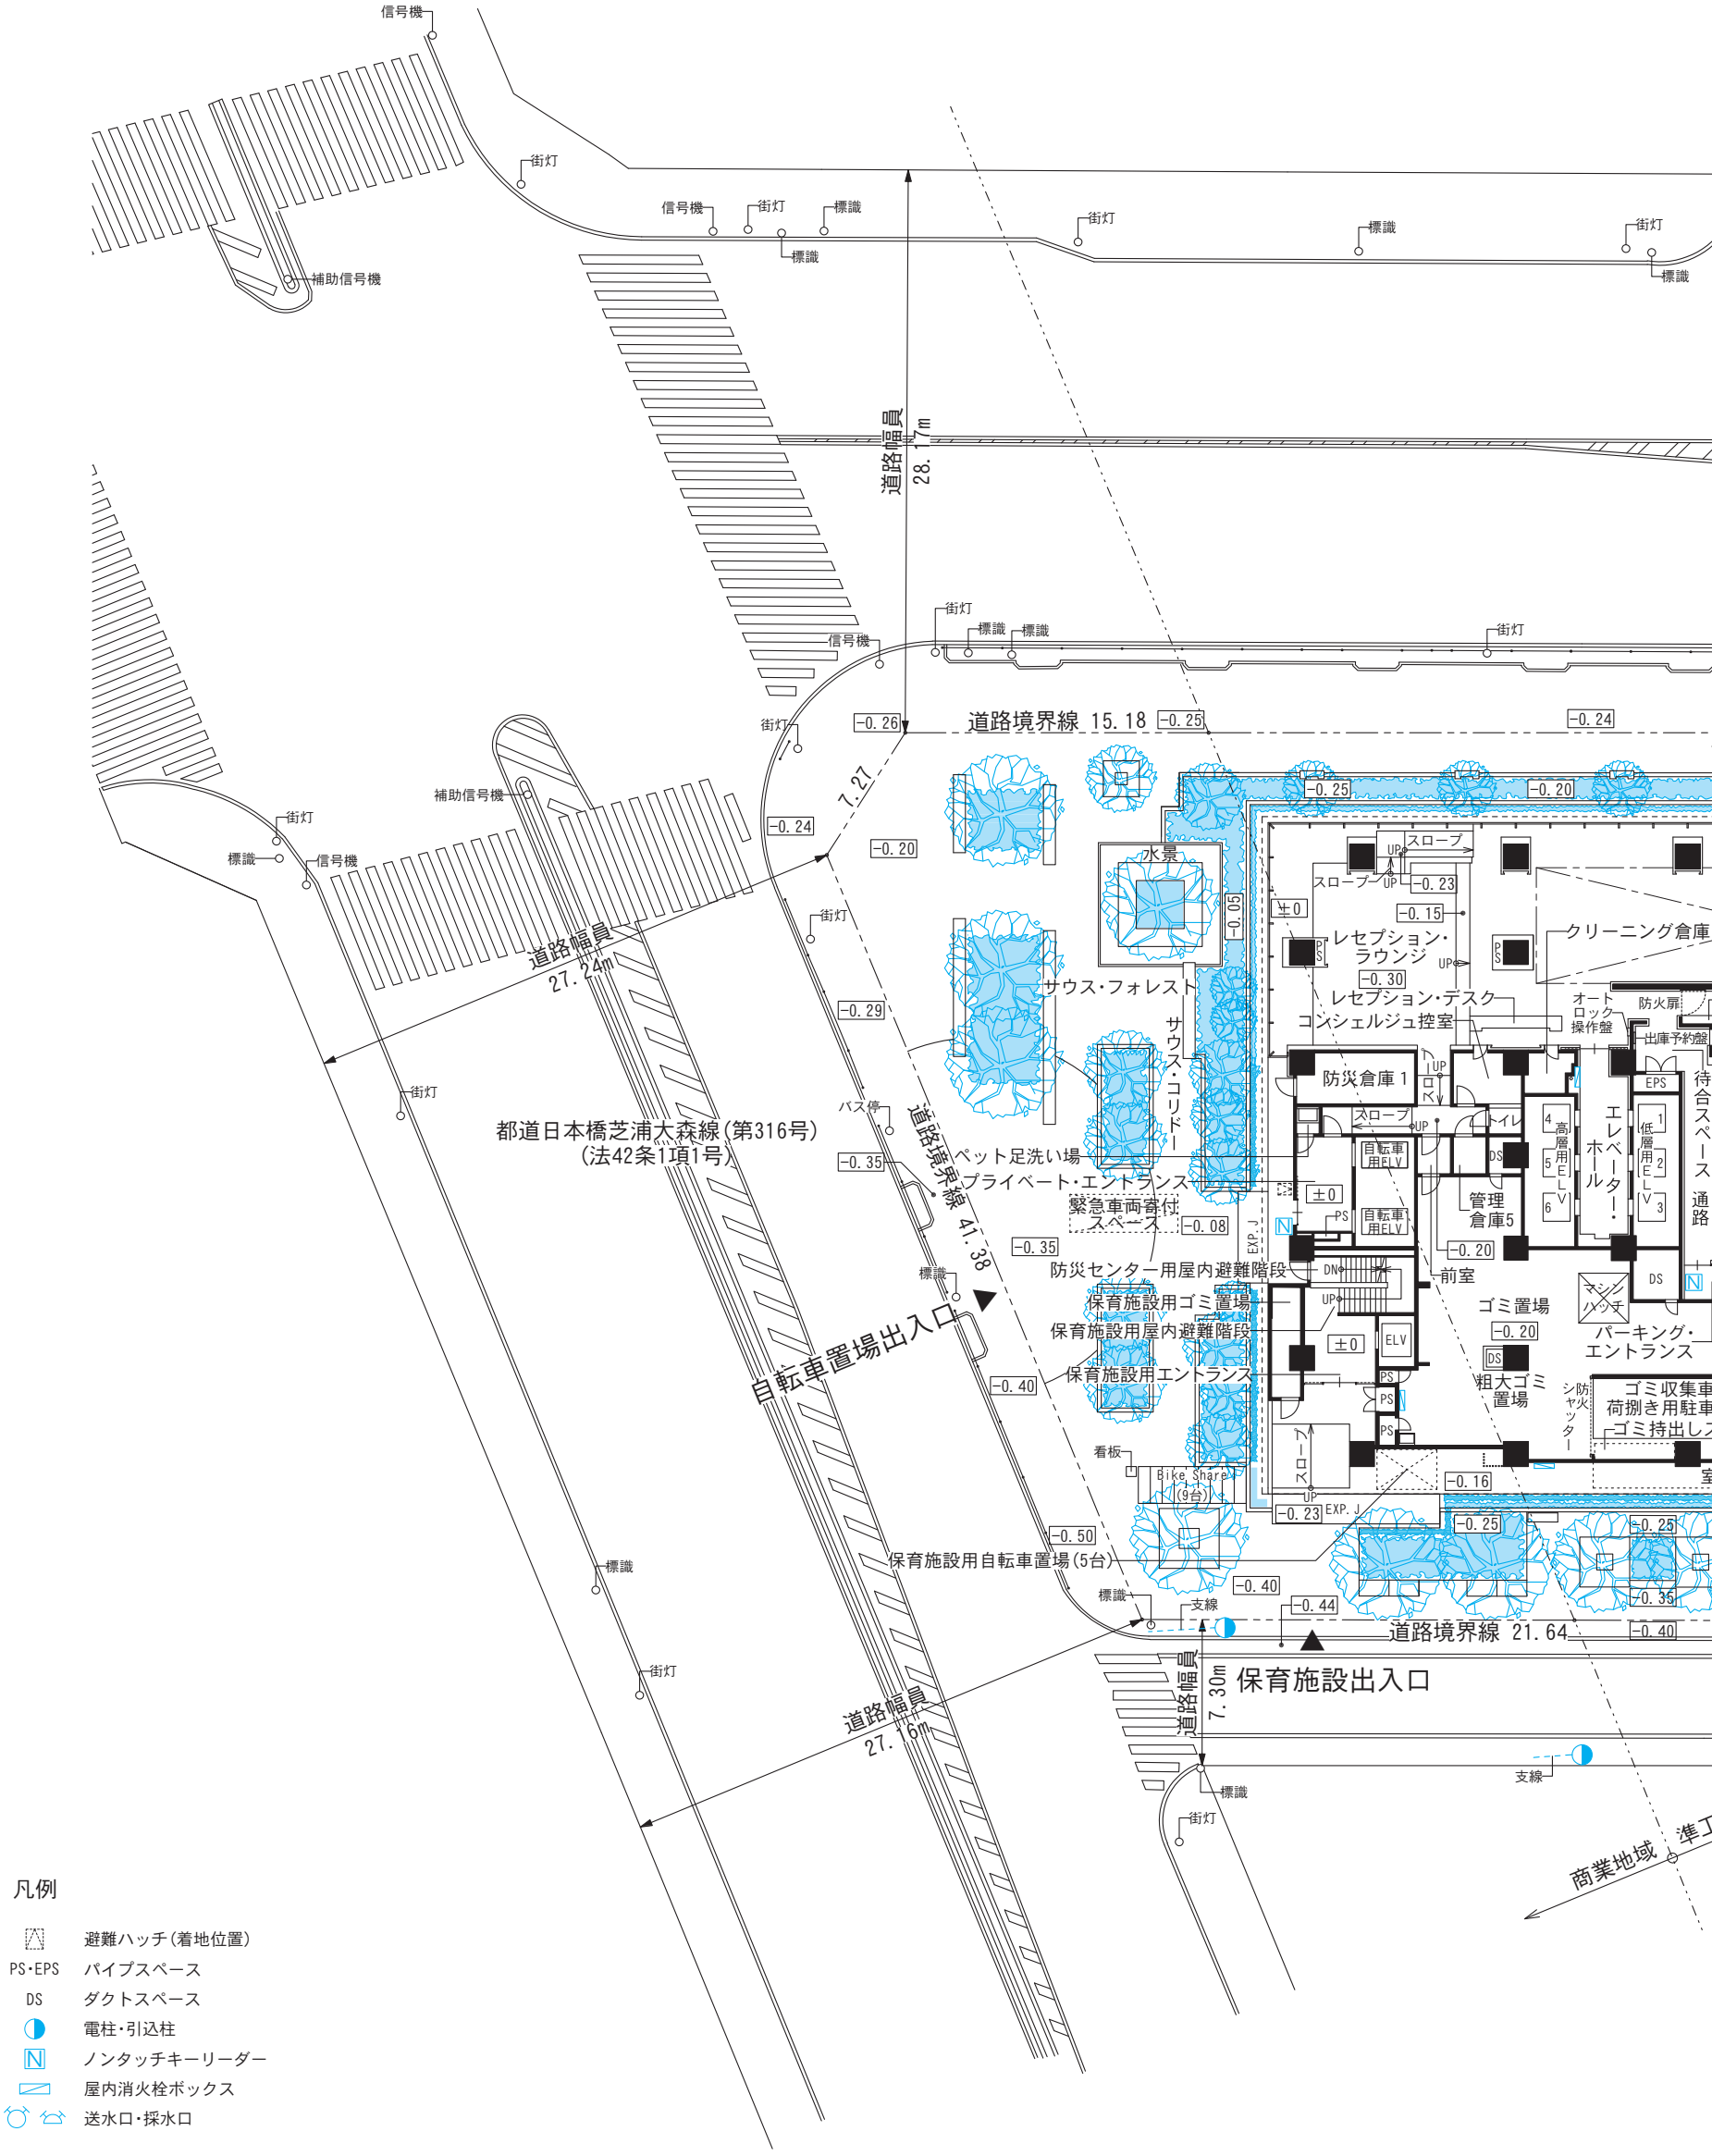


各階平面図

Floor Plan

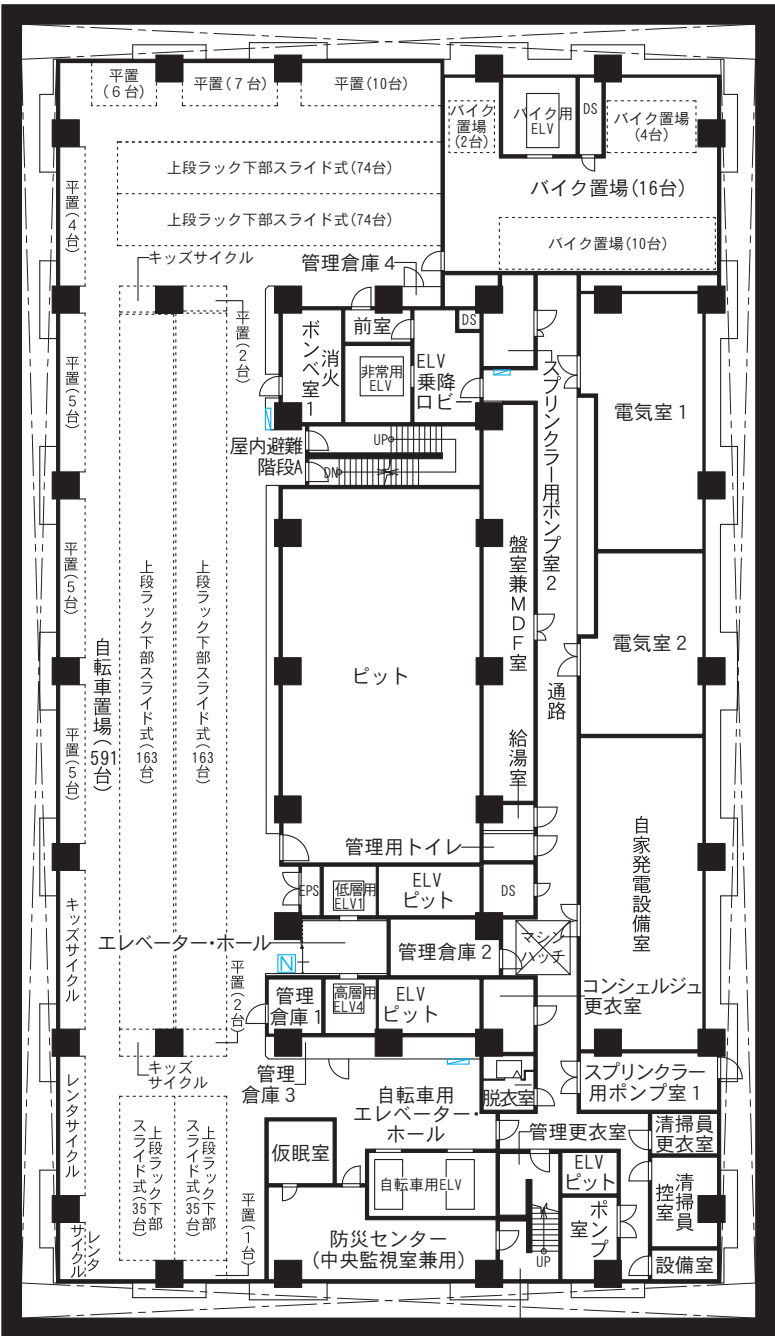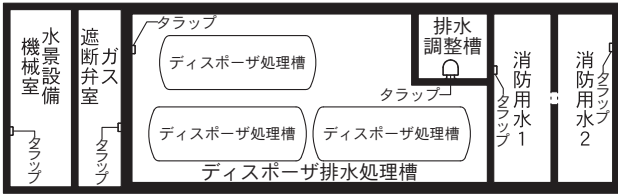

地下1階平面図

- 凡例
- DS ダクトスペース
 - ノントッチキーリーダー
 - 屋内消火栓ボックス

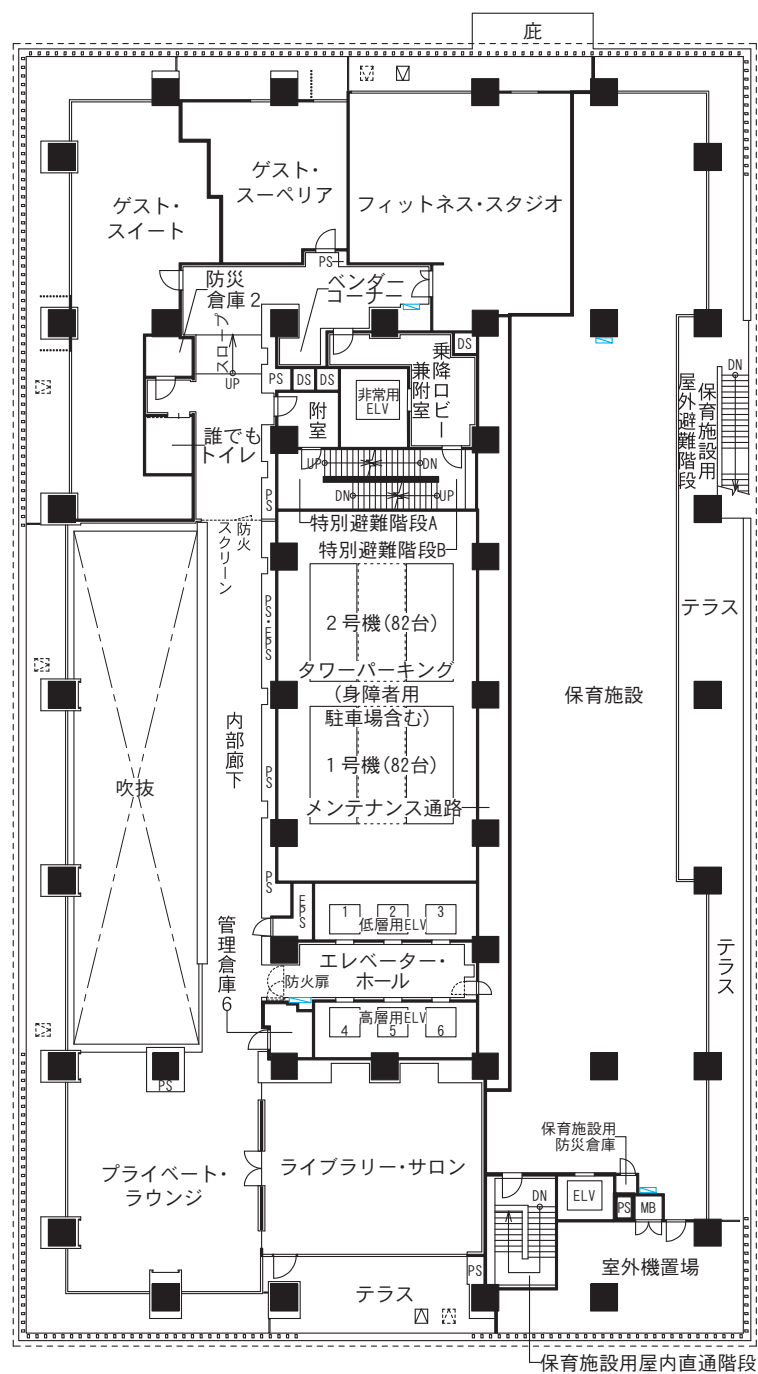


凡例

-  避難ハッチ (設置階)
-  避難ハッチ (着地位置)
- PS・EPS パイプスペース
- DS ダクトスペース
-  屋内消火栓ボックス

各階平面図

Floor Plan

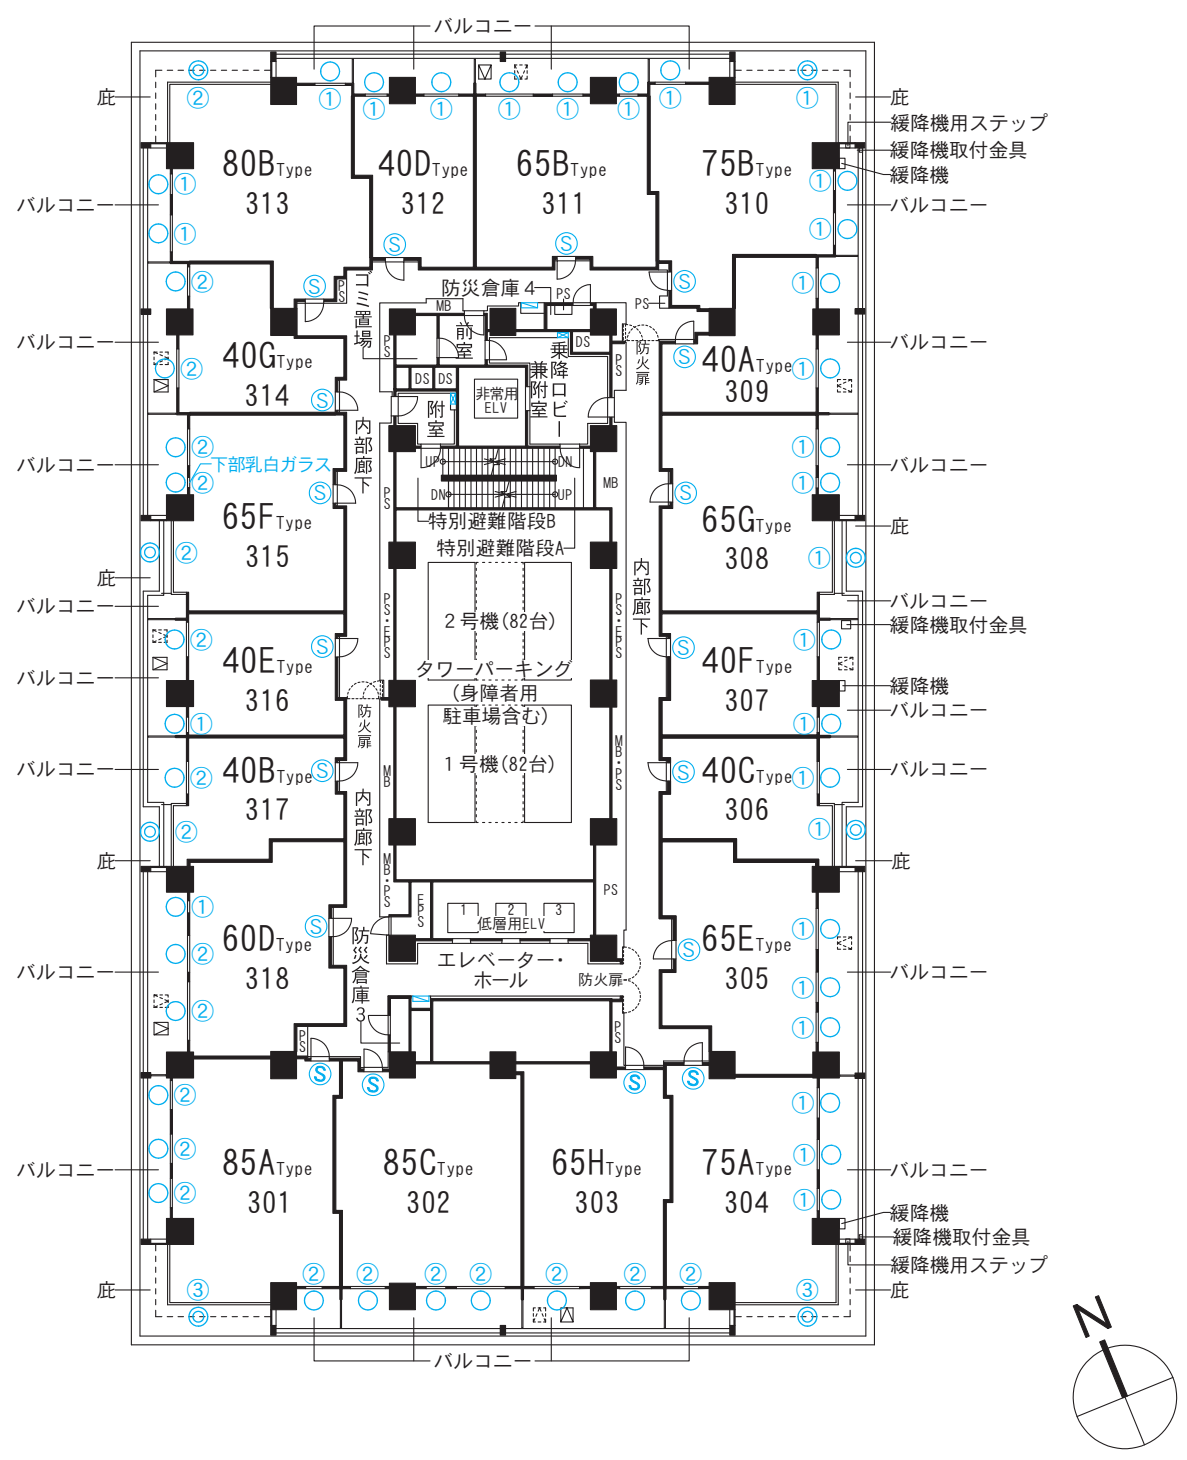






- 凡例
- 複層透明Low-Eガラス
 - ◎ 複層合わせ透明Low-Eガラス
 - ① T-1相当サッシ
 - ② T-2相当サッシ
 - ③ T-3相当サッシ
 - ▽ 避難ハッチ(設置階)
 - ▢ 避難ハッチ(着地位置)
 - PS・EPS バイブスペース
 - DS ダクトスペース
 - MB メーターボックス
 - 屋内消火栓ボックス
 - 連結送水管ボックス
 - Ⓢ 防犯センサー

3 階平面図





各階平面図

Floor Plan

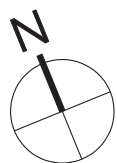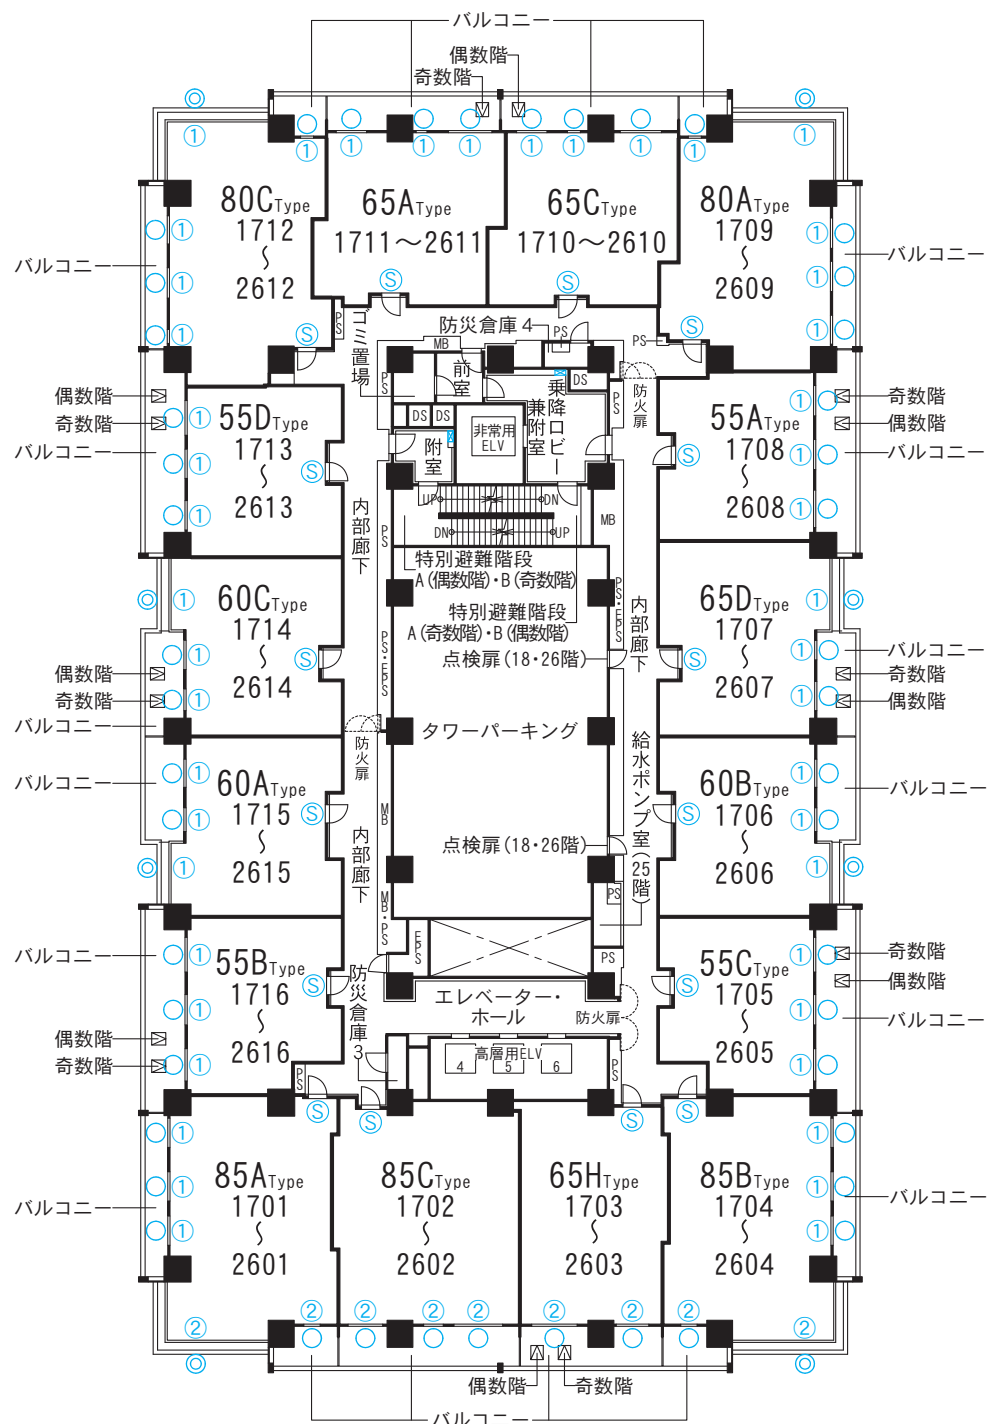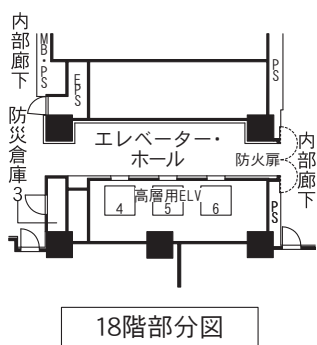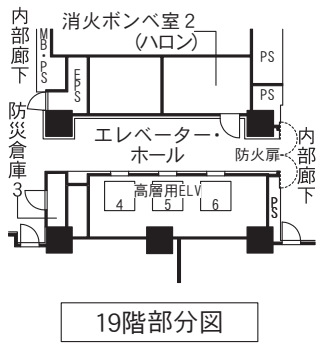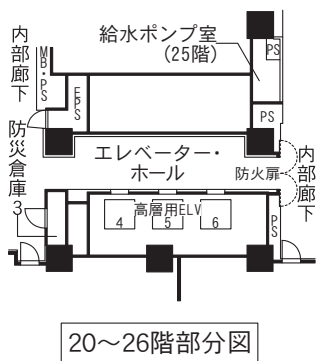


- 凡例
- 複層透明Low-Eガラス
 - ◎ 複層合わせ透明Low-Eガラス
 - ① T-1相当サッシ
 - ② T-2相当サッシ
 - ▽ 避難ハッチ (設置階)
 - PS・EPS バイブスペース
 - DS ダクトスペース
 - MB メーターボックス
 - 屋内消火栓ボックス
 - 連結送水管ボックス
 - Ⓢ 防犯センサー

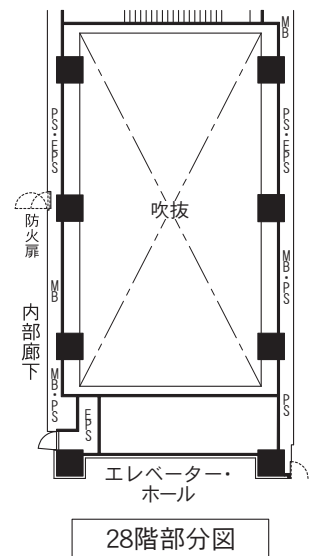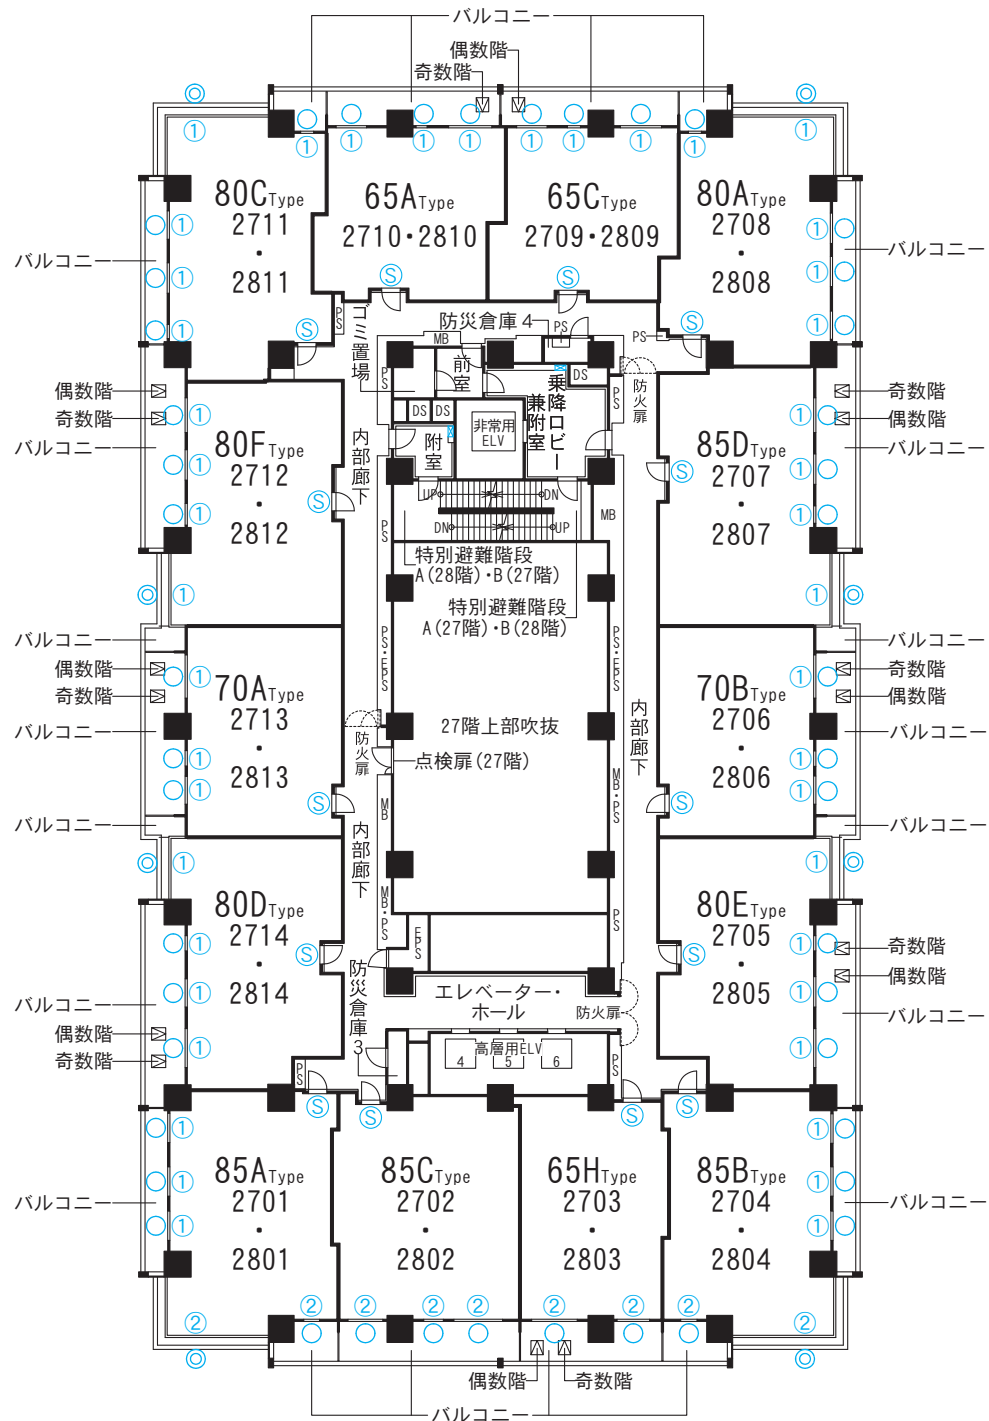

27・28 階平面図



各階平面図

Floor Plan

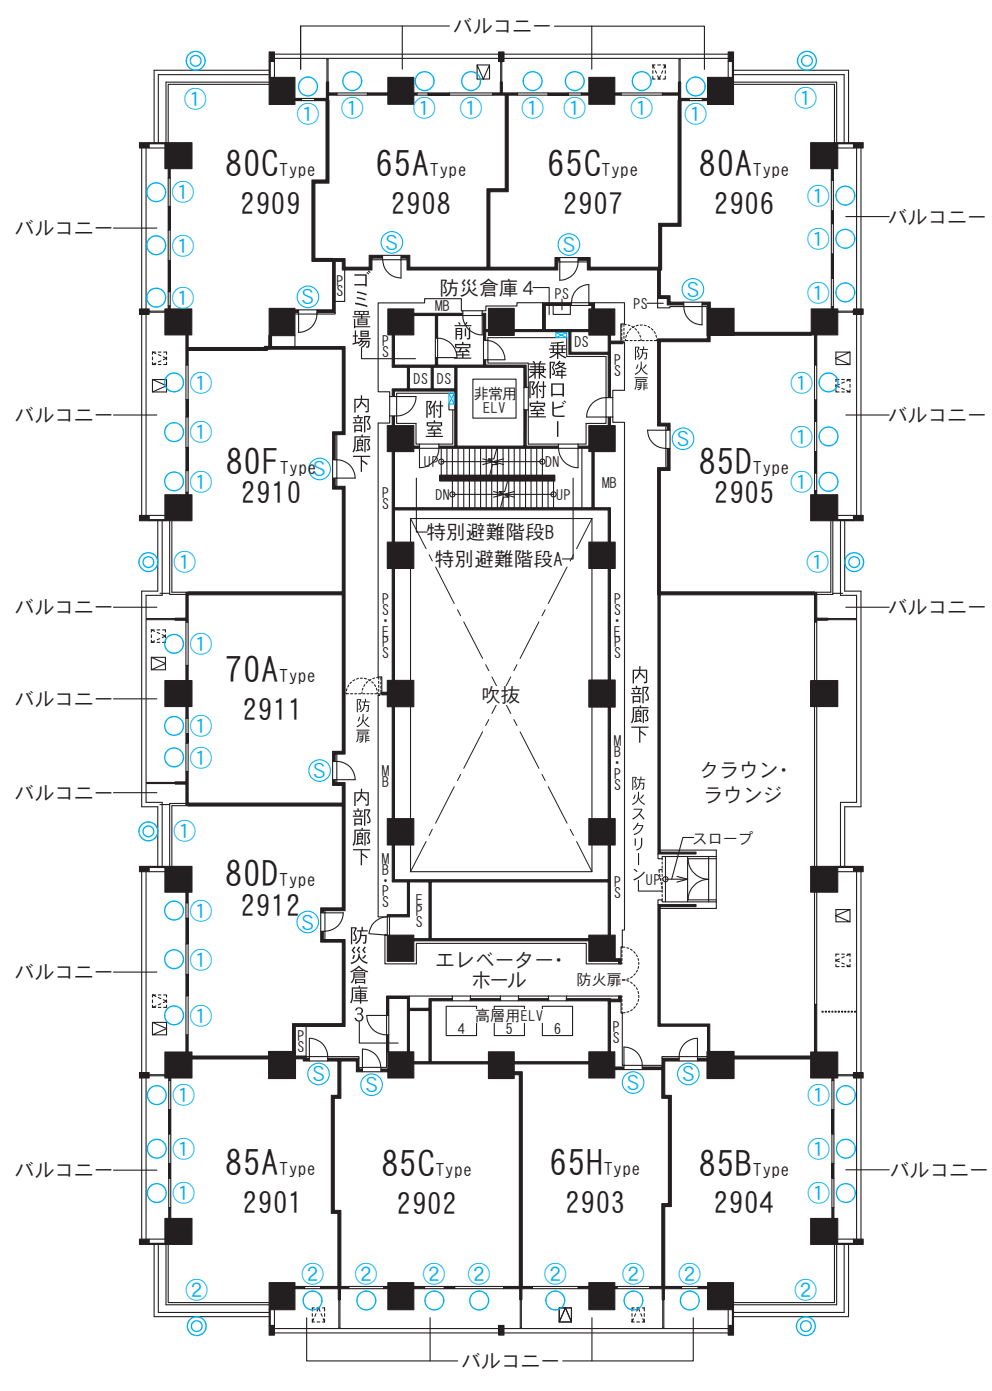

29 階平面図


- 凡例
- 複層透明Low-Eガラス
 - ◎ 複層合わせ透明Low-Eガラス
 - ① T-1相当サッシ
 - ② T-2相当サッシ
 - ▽ 避難ハッチ(設置階)
 - ◻ 避難ハッチ(着地位置)
 - PS・EPS パイプスペース
 - DS ダクトスペース
 - MB メーターボックス
 - 屋内消火栓ボックス
 - 連結送水管ボックス
 - Ⓢ 防犯センサー

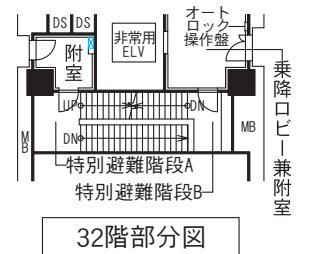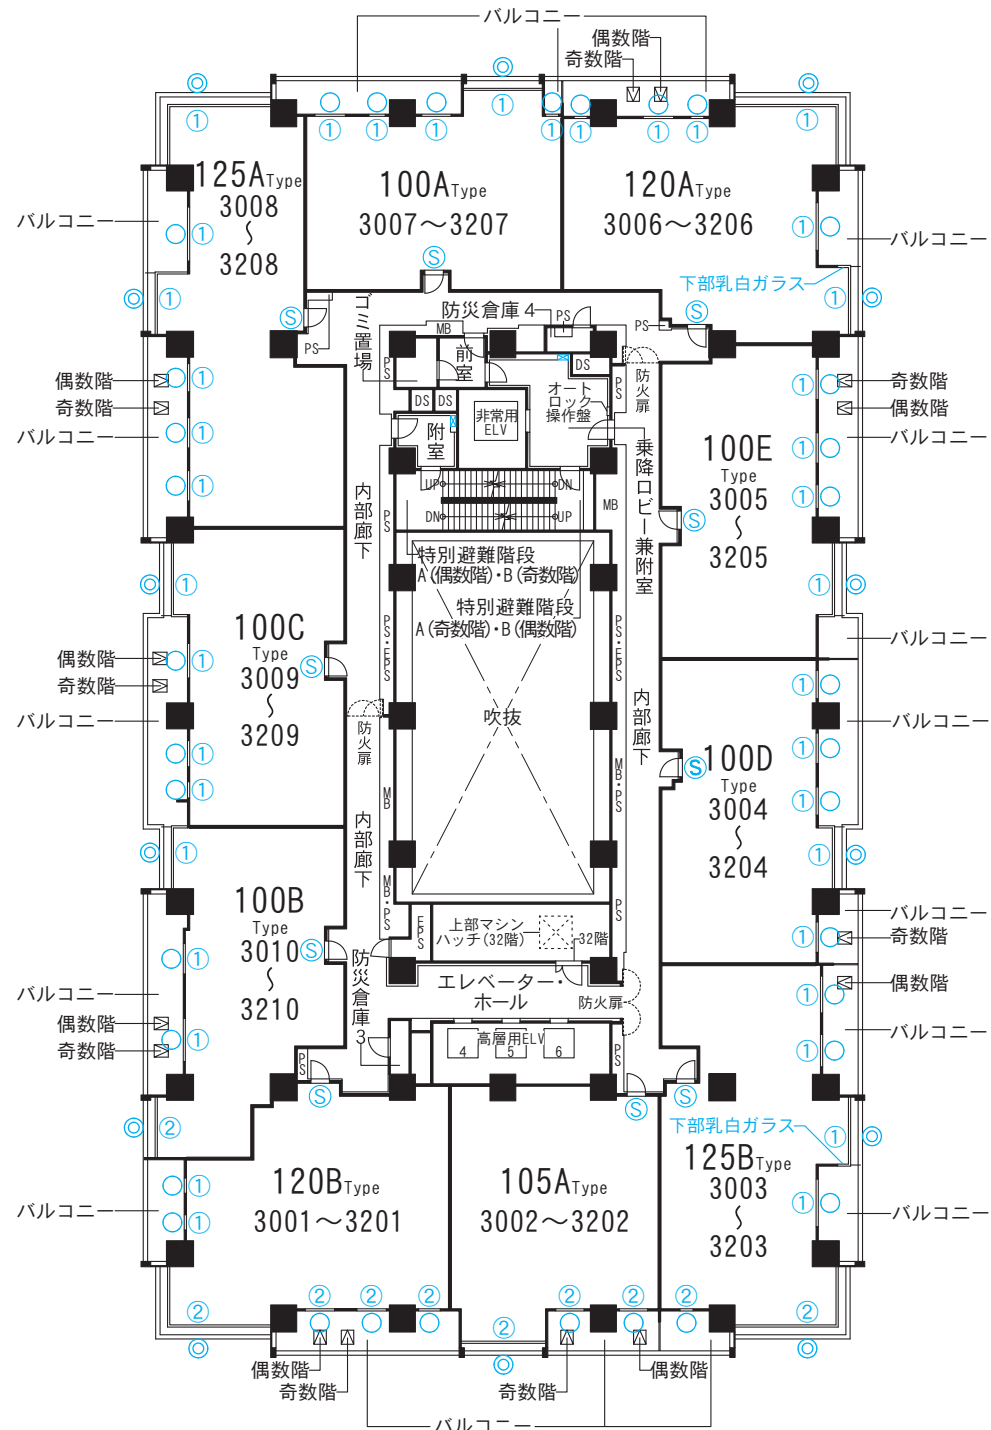

30 ~ 32 階平面図





各階平面図

Floor Plan

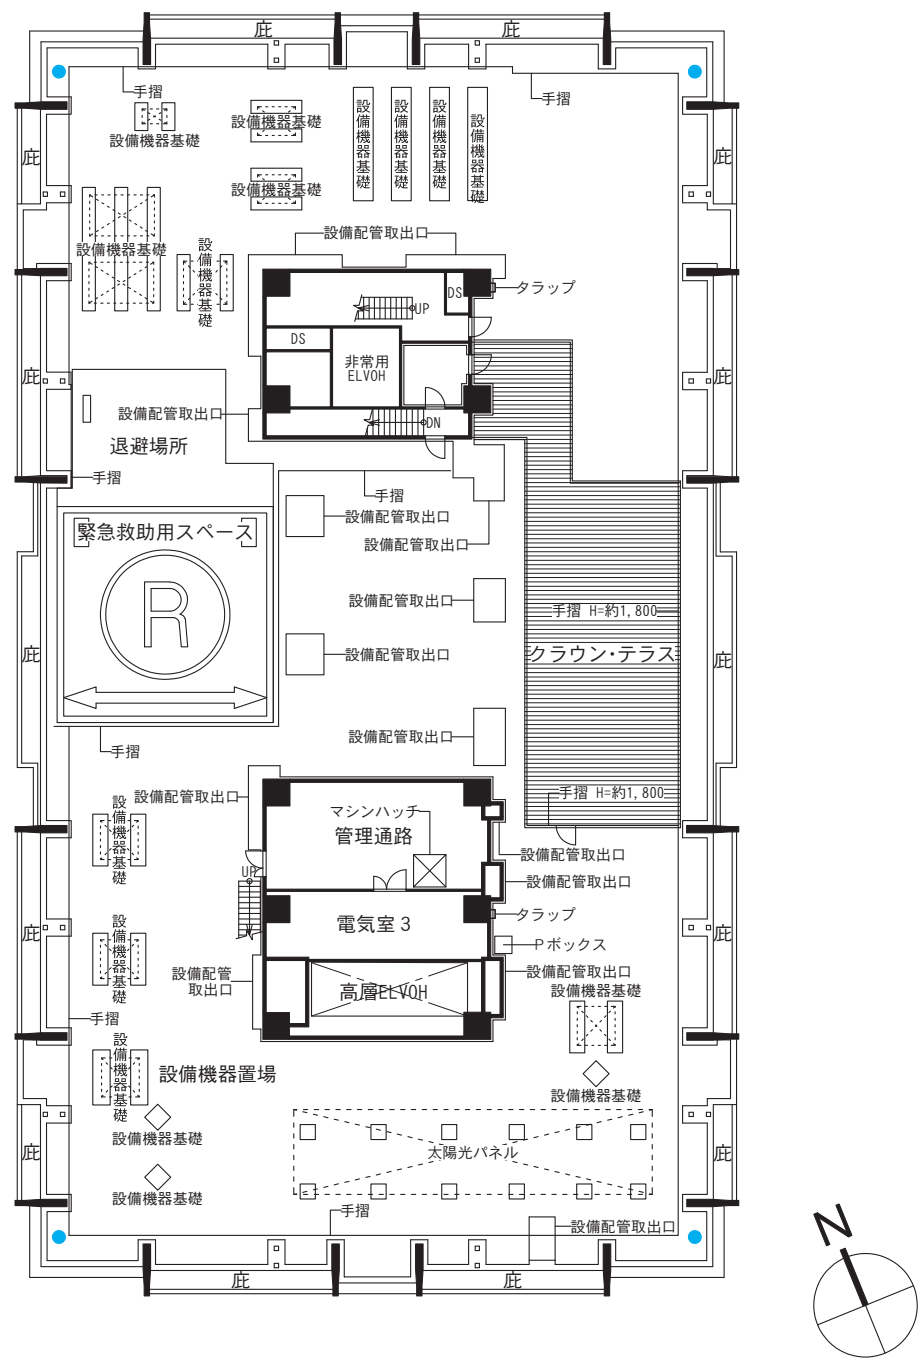

屋上平面図

- 凡例
- 航空障害灯
 - DS ダクトスペース

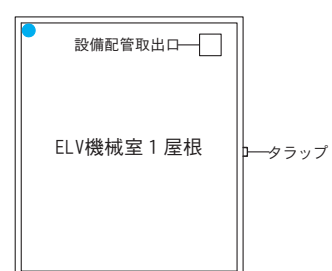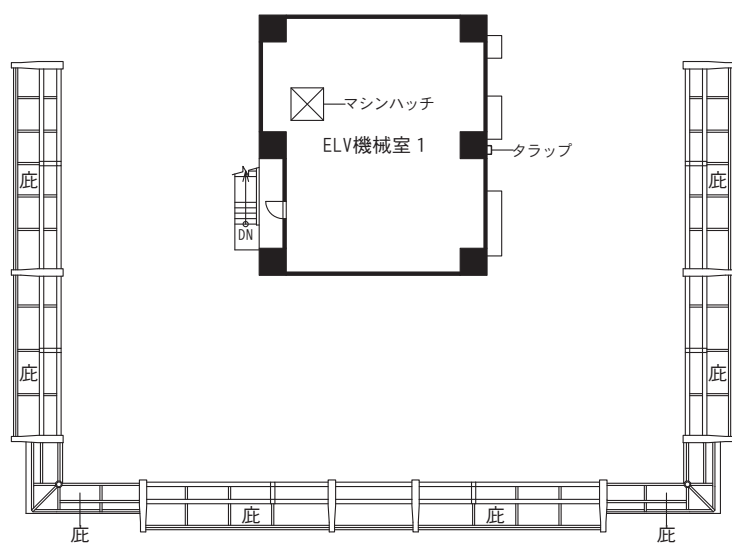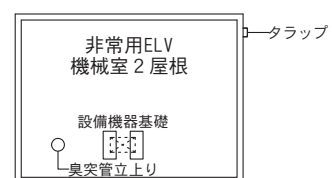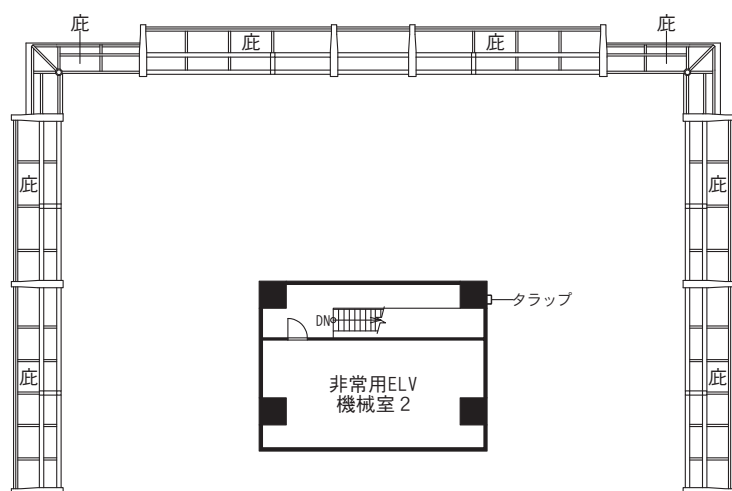

PHR 平面図




PH 平面図

立面図


Elevation

住戸部 サッシ凡例

- 
引き違い窓
- 
上部引き違い窓
+ 下部FIX窓
- 
上部FIX窓+
下部引き違い窓
- 
上部縦すべり出し窓
+ 下部FIX窓
- 
FIX窓コーナーサッシ
- 
上部縦すべり出し窓+下部FIX窓
+ FIX窓コーナーサッシ
- 
片開き扉+FIX窓
コーナーサッシ
- 
上部FIX窓+中部縦すべり出し窓+
下部FIX窓+上下FIX窓コーナーサッシ
- 
上部FIX窓+片開き扉+
上下FIX窓コーナーサッシ
- 
RC+ ガラス手摺
- 
ガラス手摺

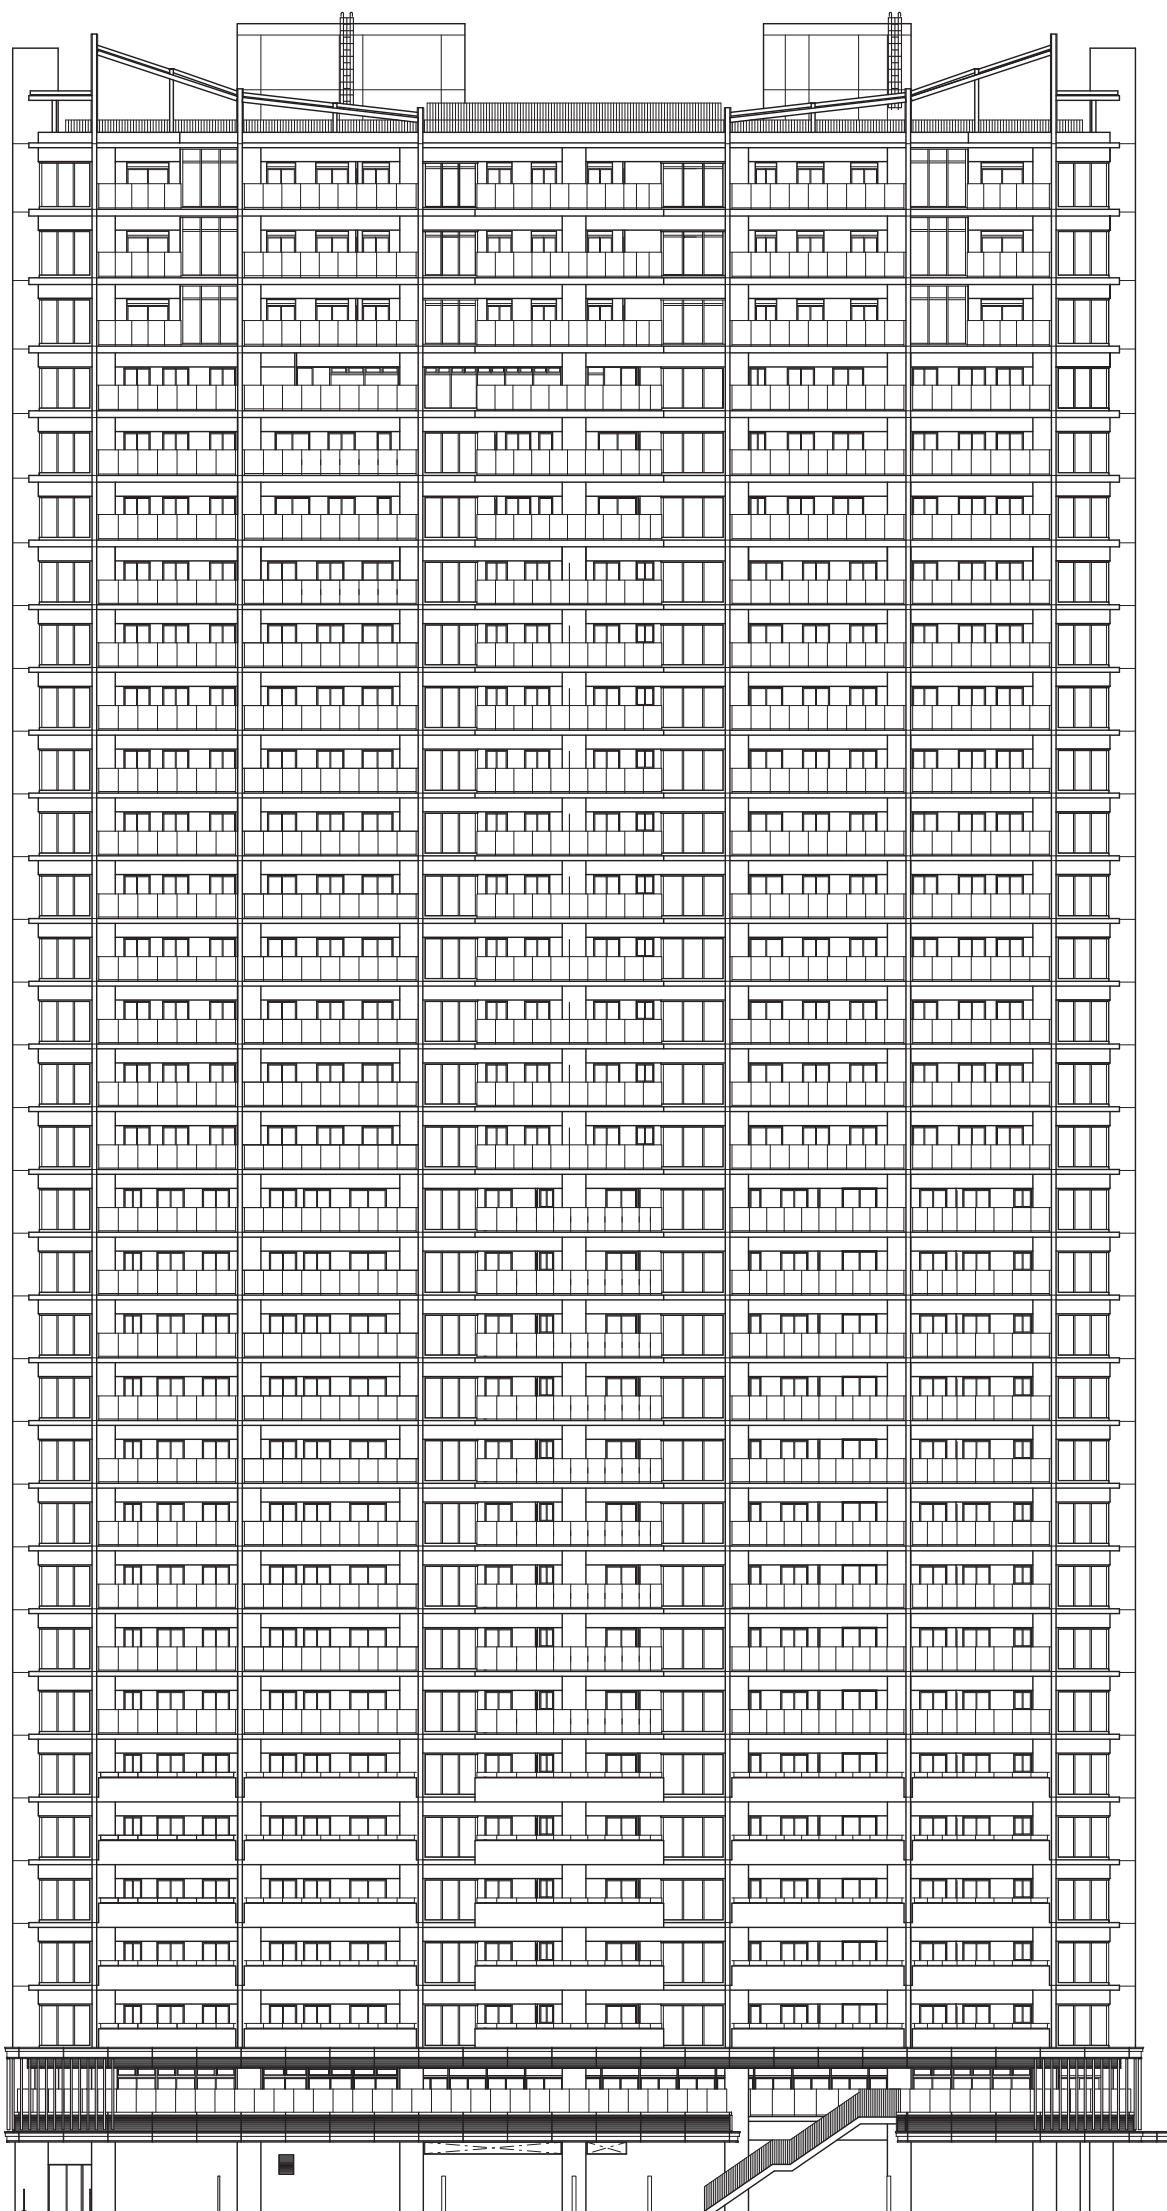

東側立面図

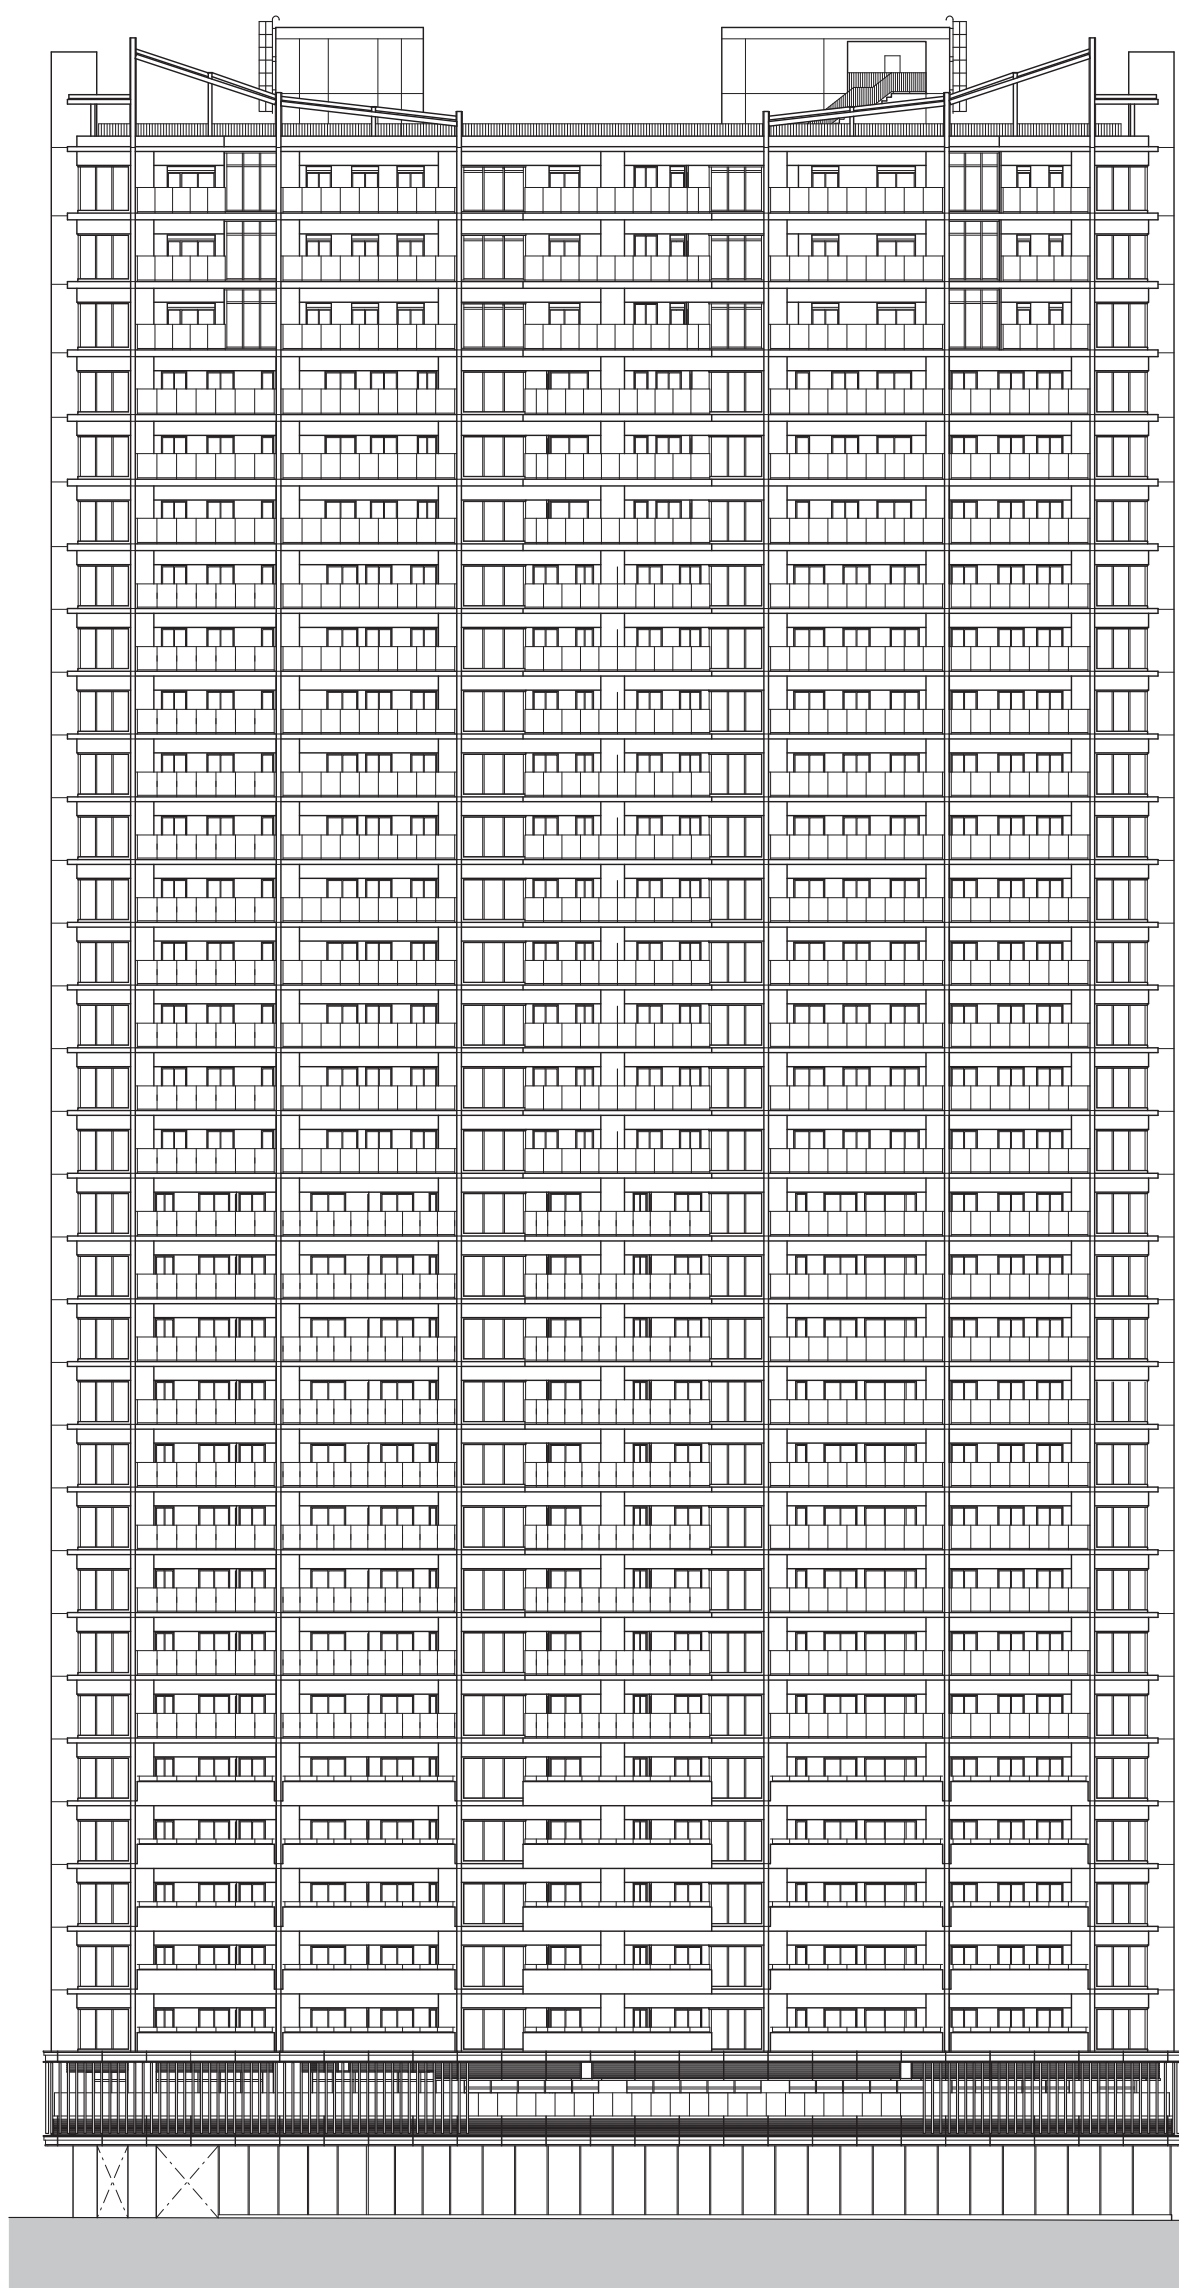

住戸部 サッシ凡例



引き違い窓



上部FIX窓+
下部引き違い窓



引き違い窓+FIX窓



上部FIX窓+
引き違い窓+FIX窓



上部FIX窓+
下部片開き扉



縦すべり出し窓



上部縦すべり出し窓
+下部FIX窓



FIX窓コーナーサッシ



上部縦すべり出し窓+下部FIX窓
+FIX窓コーナーサッシ



片開き扉+FIX窓
コーナーサッシ



上部FIX窓+中部縦すべり出し窓+
下部FIX窓+上下FIX窓コーナーサッシ



上部FIX窓+片開き扉+
上下FIX窓コーナーサッシ



上下FIX窓



RC+ガラス手摺



ガラス手摺

西側立面図


立面図

Elevation


SCALE: 約 1/400

住戸部 サッシ凡例

- 
引き違い窓
- 
上部FIX窓+
下部引き違い窓
- 
片開き扉
- 
上部FIX窓+
下部片開き扉
- 
縦すべり出し窓
- 
FIX窓コーナーサッシ
- 
上下FIX窓
- 
RC+ガラス手摺
- 
ガラス手摺

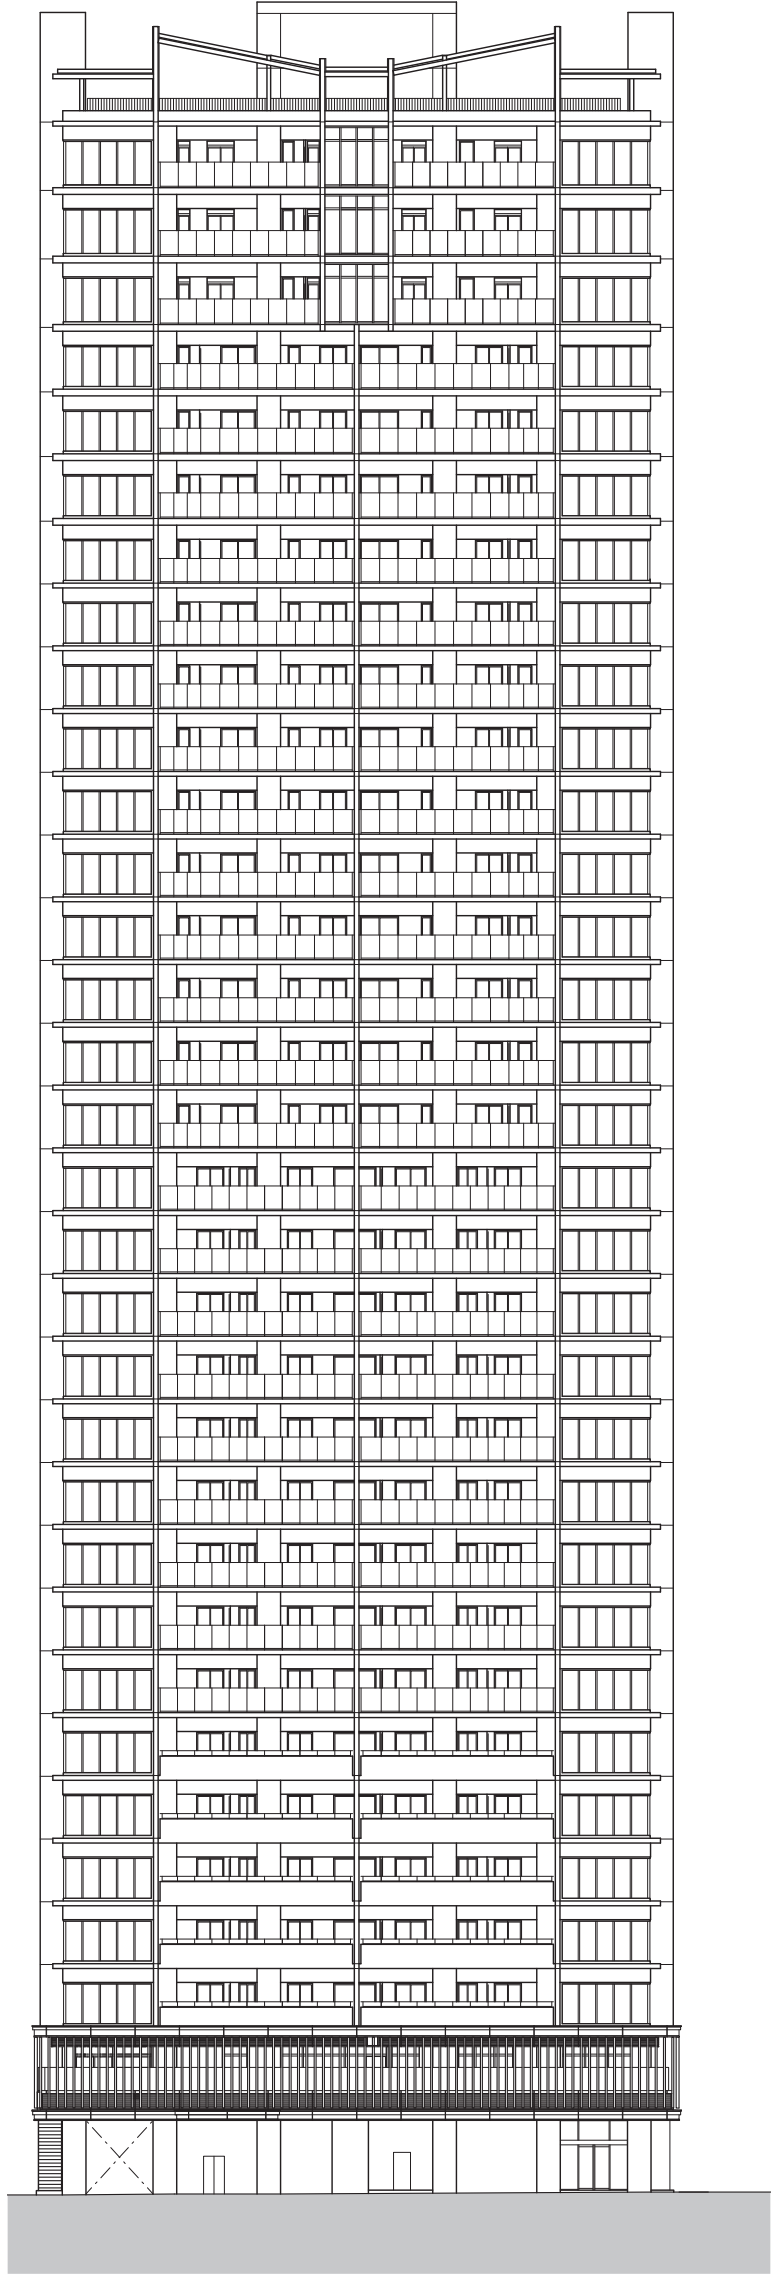

北側立面図

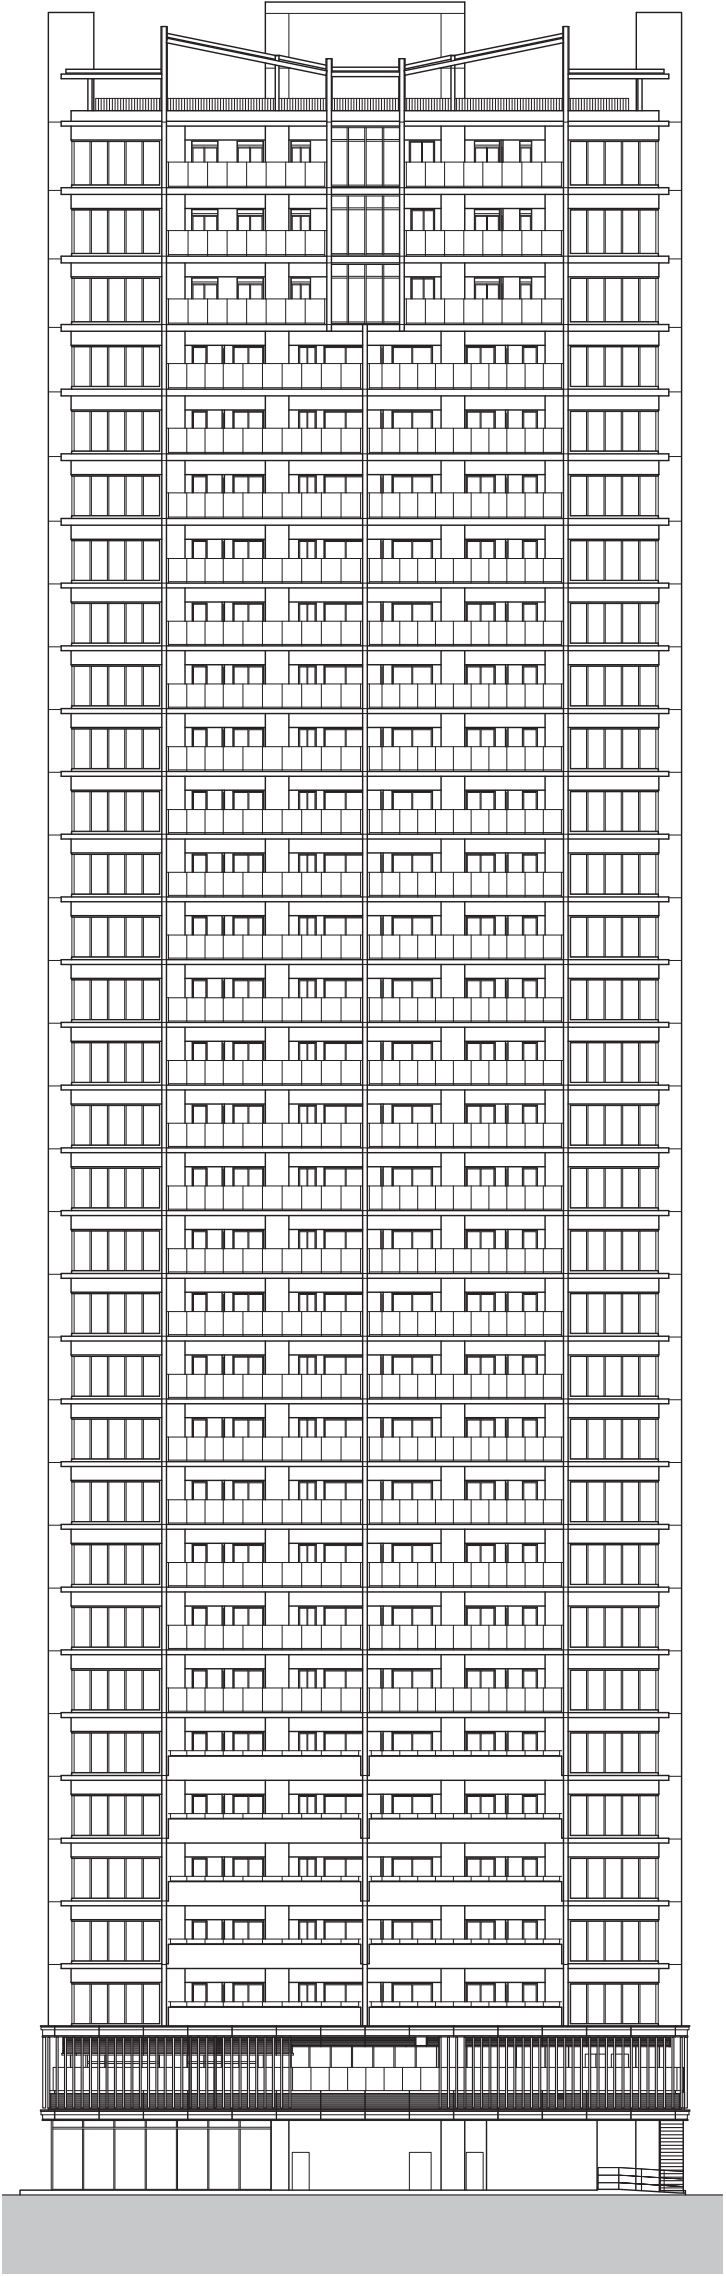

南側立面図

仕上表

■住戸内部仕上表＜ 40A ／ 40B ／ 40C ／ 40D ／ 40E ／ 40F ／ 40G ＞

部位	床	壁	天井	備考
玄関	石調タイル	ビニールクロス	ビニールクロス	上框：石調タイル、下足入、補助手摺取付下地 表札：一体パネル
廊下	シートフローリング	ビニールクロス	ビニールクロス	足元灯、補助手摺取付下地
リビング・ダイニング	シートフローリング	ビニールクロス	ビニールクロス	カーテンボックス：造作クロス巻込＋カーテンレール W、ピクチャーレール（一部タイプ除く）、壁掛式エアコン、床暖房
キッチン	シートフローリング	ビニールクロス	ビニールクロス	キッチンセット、浄水器一体型水栓
洋室	シートフローリング	ビニールクロス	ビニールクロス	カーテンボックス：造作クロス巻込＋カーテンレール W、ピクチャーレール（一部タイプのみ）
洗面室	ホモジニアスタイル	ビニールクロス	ビニールクロス	洗面化粧台、洗濯機パン、リネン庫、タオル掛、洗濯機上吊戸棚
浴室	低床型ユニットバス			
トイレ	ホモジニアスタイル	ビニールクロス	ビニールクロス	便器、洗浄便座、タオル掛、ペーパーホルダー、吊戸棚、補助手摺取付下地、手洗いカウンター
シューズインクロゼット（一部タイプのみ）	石調タイル	ビニールクロス	ビニールクロス	可動棚板
クロゼット	システム収納			可動棚板、ハンガーパイプ
物入	システム収納			可動棚板

■住戸内部仕上表＜ 55A ／ 55B ／ 55C ／ 55D ／ 60A ／ 60B ／ 60C ／ 60D ／ 65A ／ 65B ／ 65C ／ 65D ／ 65E ／ 65F ／ 65G ／ 65H ／ 70A ／ 70B ／ 75A ／ 75B ＞

部位	床	壁	天井	備考
玄関	石調タイル	ビニールクロス	ビニールクロス	上框：石調タイル、下足入、補助手摺取付下地 表札：一体パネル
廊下	石調タイル	ビニールクロス	ビニールクロス	足元灯、補助手摺取付下地
リビング・ダイニング	シートフローリング	ビニールクロス	ビニールクロス	カーテンボックス：造作クロス巻込＋カーテンレール W、ピクチャーレール、天井式カセットエアコン、床暖房
キッチン	シートフローリング	ビニールクロス	ビニールクロス	キッチンセット、浄水器一体型水栓
洋室	シートフローリング	ビニールクロス	ビニールクロス	カーテンボックス：造作クロス巻込＋カーテンレール W
洗面室	ホモジニアスタイル	ビニールクロス	ビニールクロス	洗面化粧台、洗濯機パン、リネン庫、タオル掛、洗濯機上吊戸棚
浴室	低床型ユニットバス			
トイレ	ホモジニアスタイル	ビニールクロス	ビニールクロス	便器、洗浄便座、タオル掛、ペーパーホルダー、吊戸棚、補助手摺取付下地、手洗いカウンター
ウォークインクロゼット（一部タイプのみ）	シートフローリング	ビニールクロス	ビニールクロス	棚板、ハンガーパイプ
納戸（一部タイプのみ）	シートフローリング	ビニールクロス	ビニールクロス	
シューズインクロゼット（一部タイプのみ）	石調タイル	ビニールクロス	ビニールクロス	可動棚板
クロゼット	システム収納			可動棚板、ハンガーパイプ
物入	システム収納			可動棚板

■住戸内部仕上表＜ 80A ／ 80B ／ 80C ／ 80D ／ 80E ／ 80F ／ 85A ／ 85B ／ 85C ／ 85D ＞

部位	床	壁	天井	備考
玄関	石調タイル	ビニールクロス	ビニールクロス	上框：石調タイル、下足入、補助手摺取付下地 表札：一体パネル
廊下	石調タイル	ビニールクロス	ビニールクロス	足元灯、補助手摺取付下地
リビング・ダイニング	シートフローリング	ビニールクロス	ビニールクロス	カーテンボックス：造作クロス巻込＋カーテンレール W、ピクチャーレール、天井式カセットエアコン、床暖房
キッチン	シートフローリング	ビニールクロス	ビニールクロス	キッチンセット、食器棚、混合水栓、浄水器単独設置
洋室	シートフローリング	ビニールクロス	ビニールクロス	カーテンボックス：造作クロス巻込＋カーテンレール W
洗面室	石調タイル	ビニールクロス	ビニールクロス	洗面化粧台、洗濯機パン、リネン庫、タオル掛、洗濯機上吊戸棚
浴室	低床型ユニットバス			
トイレ	石調タイル	ビニールクロス	ビニールクロス	便器、洗浄便座、タオル掛、ペーパーホルダー、吊戸棚、補助手摺取付下地、手洗いカウンター
ウォークインクロゼット（一部タイプのみ）	シートフローリング	ビニールクロス	ビニールクロス	棚板、ハンガーパイプ
納戸（一部タイプのみ）	シートフローリング	ビニールクロス	ビニールクロス	
シューズインクロゼット（一部タイプのみ）	石調タイル	ビニールクロス	ビニールクロス	可動棚板
クロゼット	システム収納			可動棚板、ハンガーパイプ
物入	システム収納			可動棚板

■住戸内部仕上表＜ 100A ／ 100B ／ 100C ／ 100D ／ 100E ／ 105A ／ 120A ／ 120B ／ 125A ／ 125B ＞

部位	床	壁	天井	備考
玄関	石調タイル	ビニールクロス	ビニールクロス	上框：石調タイル、下足入、補助手摺取付下地 表札：一体パネル
廊下	石調タイル	ビニールクロス	ビニールクロス	足元灯、補助手摺取付下地
リビング・ダイニング	突板フローリング	ビニールクロス	ビニールクロス	カーテンボックス：造作クロス巻込＋カーテンレール W、ピクチャーレール、天井式カセットエアコン、床暖房
キッチン	突板フローリング	ビニールクロス	ビニールクロス	キッチンセット、食器棚、混合水栓、浄水器単独設置
洋室	突板フローリング	ビニールクロス	ビニールクロス	カーテンボックス：造作クロス巻込＋カーテンレール W、天井式カセットエアコン、床暖房（洋室（1）のみ）
洗面室	石調タイル	ビニールクロス	ビニールクロス	洗面化粧台、洗濯機パン、リネン庫、タオル掛、洗濯機上吊戸棚
浴室	低床型ユニットバス			
トイレ	石調タイル	ビニールクロス	ビニールクロス	便器、洗浄便座、タオル掛、ペーパーホルダー、吊戸棚、補助手摺取付下地、手洗いカウンター
ウォークインクロゼット	突板フローリング	ビニールクロス	ビニールクロス	棚板、ハンガーパイプ
納戸（一部タイプのみ）	突板フローリング	ビニールクロス	ビニールクロス	
シューズインクロゼット（一部タイプのみ）	石調タイル	ビニールクロス	ビニールクロス	可動棚板
クロゼット	システム収納			可動棚板、ハンガーパイプ
物入	システム収納			可動棚板

仕上表

1 階共用部仕上表

部位	床	壁	天井	備考
マスター・エントランス	石調タイル	タイル	AEP 塗装	
マスター・エントランスホール	石調タイル	タイル、石	AEP 塗装 木調シート	
レセプション・ラウンジ 待合スペース	石調タイル	タイル	AEP 塗装	
メールコーナー（受取側）	石調タイル	タイル	AEP 塗装	メールボックス、宅配ボックス、掲示板
エレベーター・ホール	石調タイル	タイル	ガラス、木調シート	
乗降ロビー兼附室	石調タイル	タイル	塗装	
前室、附室	塩ビシート	吹付タイル	塗装	
コンシェルジュ控室	塩ビシート	ビニールクロス	ビニールクロス	
ゴミ置場、保育施設用ゴミ置場	塗床	吹付タイル	化粧ボード	
防災倉庫、管理倉庫	塩ビシート	コンクリート素地 ALC 素地	ボード素地	
プライベート・エントランス ペット足洗い場	タイル	タイル	AEP 塗装	

2 階共用部仕上表

部位	床	壁	天井	備考
ライブラリー・サロン	タイルカーペット フローリング	ビニールクロス、石	木調シート AEP 塗装	
プライベート・ラウンジ 内部廊下、乗降ロビー兼附室	タイルカーペット フローリング	ビニールクロス タイル	木調シート AEP 塗装	ベンダーコーナー
附室	塩ビシート	ビニールクロス	ビニールクロス	
誰でもトイレ	塩ビシート	ビニールクロス	ビニールクロス	
ゲスト・スイート	タイルカーペット タイル	ビニールクロス タイル	ビニールクロス	
ゲスト・スーペリア	フローリング タイル	ビニールクロス	ビニールクロス	
フィットネス・スタジオ	タイルカーペット	ビニールクロス	ビニールクロス	トレーニング器具
エレベーター・ホール	タイルカーペット	ビニールクロス	AEP 塗装	
防災倉庫、管理倉庫	塩ビシート	コンクリート素地 ALC 素地、ボード素地	ボード素地	

29 階クラウン・ラウンジ仕上表

部位	床	壁	天井	備考
クラウン・ラウンジ	タイルカーペット 石調タイル	石 ビニールクロス	木調シート	

■共用外部仕上表

屋根	アスファルト外断熱防水押えコンクリート
外壁	吹付タイル、一部タイル
バルコニー	床：塩ビシート・人工木ウッドデッキ（27～32階） 壁：吹付タイル 天井：リシン吹付 手摺壁：外側／タイル（3～7階のみ）、内側／吹付タイル 手摺：ガラス手摺・落下防止手摺
保育施設用屋外避難階段	鉄骨階段（溶融亜鉛メッキ）
車路	床：石貼

■住居階共用部仕上表

部位	床	壁	天井	備考
内部廊下（30～32階）	タイルカーペット	ビニールクロス 木調シート	ビニールクロス	
内部廊下（3～29階）	タイルカーペット	ビニールクロス	ビニールクロス	
エレベーター・ホール（30～32階）	タイルカーペット	ビニールクロス 木調シート	ビニールクロス	
エレベーター・ホール（3～29階）	タイルカーペット	ビニールクロス	ビニールクロス	
防災倉庫	塩ビシート	ALC素地、ボード素地 コンクリート素地	ボード素地	
ゴミ置場	塩ビシート	吹付タイル	化粧ボード	
特別避難階段	コンクリート素地	ALC素地、ボード素地 コンクリート素地	コンクリート素地	
前室、附室、乗降ロビー兼附室	塩ビシート	ビニールクロス	ビニールクロス	

■屋上共用部仕上表

部位	床	備考
クラウン・テラス	アスファルト防水押えコンクリート、人工木ウッドデッキ	
緊急救助用スペース	アスファルト防水押えコンクリート、塗床	

■地下1階共用部仕上表

部位	床	壁	天井	備考
防災センター（管理室）	塩ビシート	ビニールクロス	ビニールクロス	
仮眠室				
管理更衣室				
清掃員控室				
清掃員更衣室				
コンシェルジュ更衣室				
管理用トイレ				
給湯室				
エレベーター・ホール 前室、エレベーター乗降ロビー				
バイク置場	コンクリート金ゴテ	吹付タイル	化粧ボード	
自転車置場				
自転車用エレベーター・ホール	塩ビシート			
管理倉庫	塩ビシート	ALC素地、ボード素地 コンクリート素地	ボード素地	



Jones Lang LaSalle Investments Ltd
7/F | One Taikoo Place | 979 King' s Road | Hong Kong
T: (852) 3759 0909 F: (852) 2968 1008
Website: <http://internationalresidential.jll.com.hk/>

This information is for illustration only. Consequently, these particulars should be treated as general only and cannot be relied upon as accurately describing any of the special matters prescribed by any order made under the Property Misdescription Act 1991. Nor do they constitute a contract, part of a contract or a warranty. Our sales representatives for overseas property work exclusive in relation to properties outside Hong Kong and are not therefore licensed under the Estate Agents Ordinance to deal with Hong Kong properties. Certain images are computer generated for illustrative purposes. License No: C-082467. Jones Lang LaSalle for themselves and for the vendors or lessors of this property whose agents they are, give notice that the particulars do not constitute, nor constitute any part of an offer or a contract. All statements, contained in these particulars as to this property are made without responsibility on the part of Jones Lang LaSalle, or vendors or lessors. All descriptions, dimensions, and other particulars are given in good faith and are believed to be correct but any intending purchasers or tenants should not rely on them as statements or representations of fact and must satisfy themselves by inspection or otherwise as to the correctness of the each of them. No person in the employment of Jones Lang LaSalle International Properties Ltd has any authority to make or give any representation or warranty whatever in relation to this property. Our sales representatives for overseas property work exclusively in relation to properties outside Hong Kong and are not to deal with Hong Kong properties. Purchasing uncompleted properties situated outside Hong Kong is complicated and contains risk. You should review all relevant information and documents carefully before making a purchase decision. If in doubt, please seek independent professional advice before making a purchase decision. In the event of discrepancies between the Chinese and English versions, the English version shall prevail. Leasehold: Freehold. Property Number: IRP_N_101_02285. Minister of Land, Infrastructure, Transport and Tourism Construction permit no.: UHEC 300359 (10th Sep 2018). Last Update Date: 10.07.20