Polinyà
Centro Logístico

Clapé

Polinyà Centro Logístico está situado en el centro del Vallés

El proyecto de 7.234 m² de superficie construida, se encuentra situado en el polígono Nord Est de Polinyà con acceso directo desde el nuevo sector Llevant

La plataforma logística tendrá 5.930 m² de planta baja …

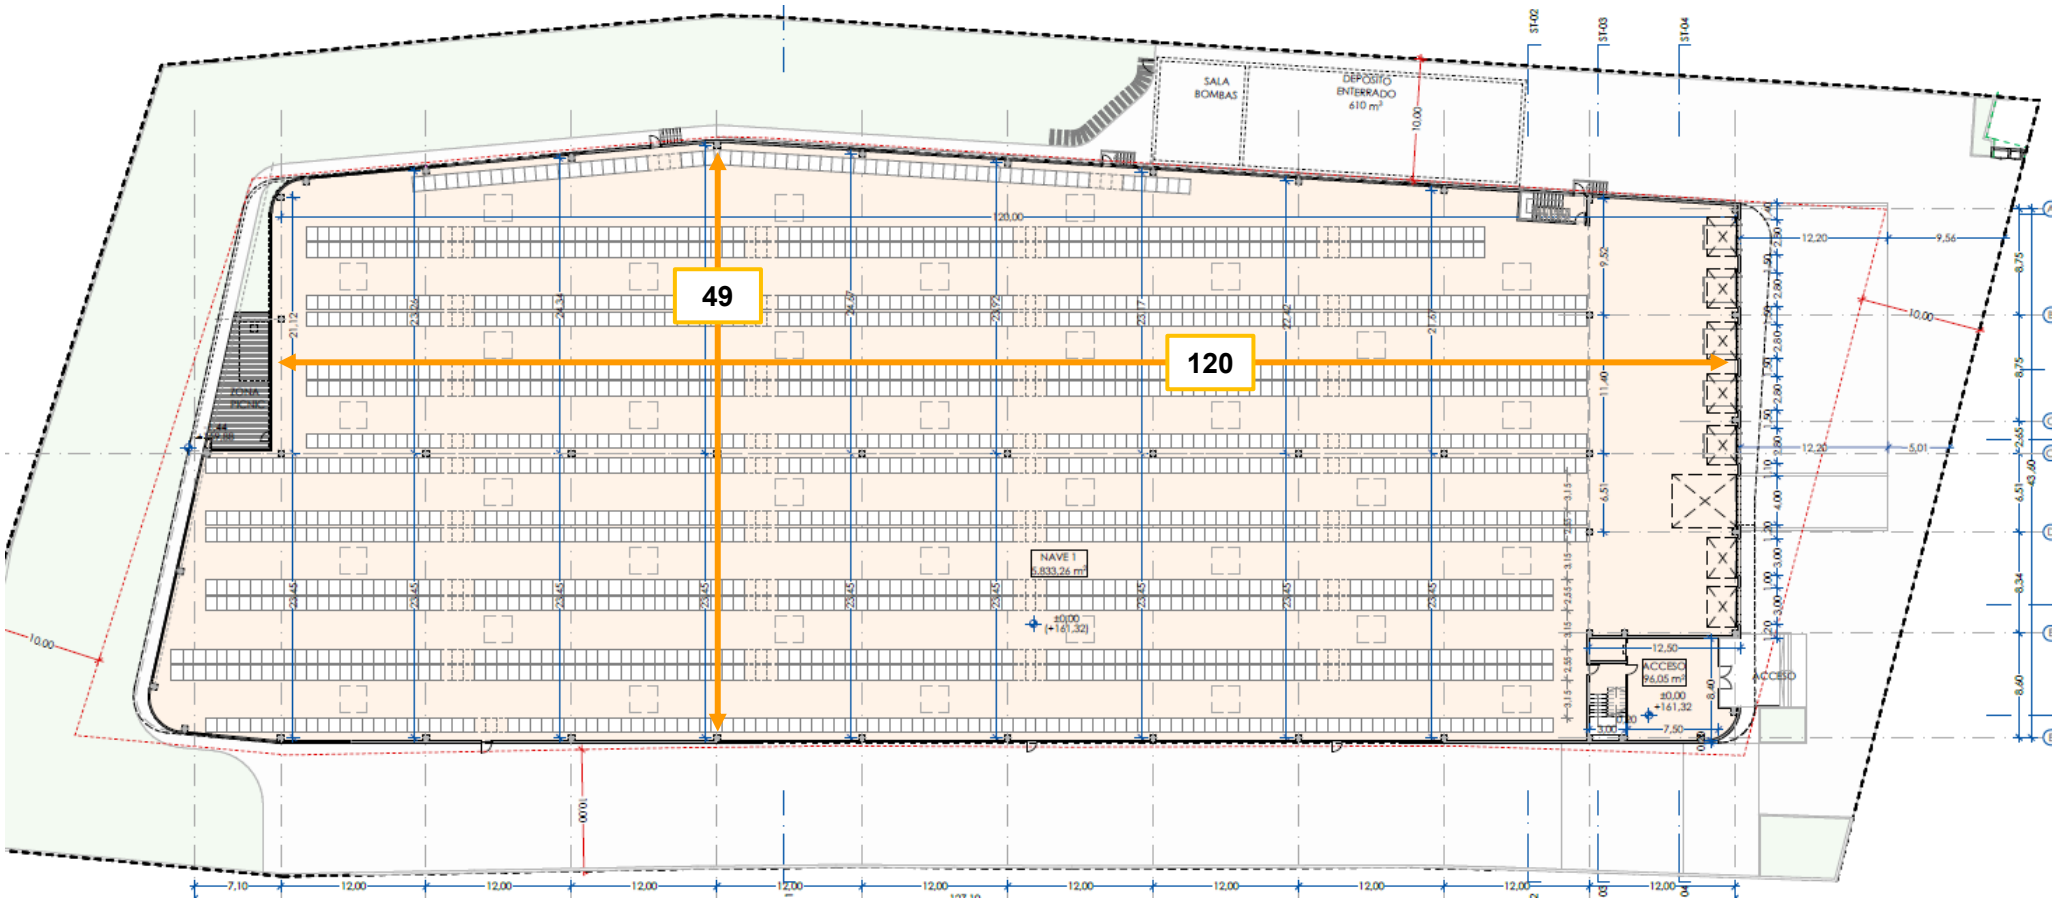

… Y 1.305 m² de altillo repartido en 2 plantas de 682 m² cada una

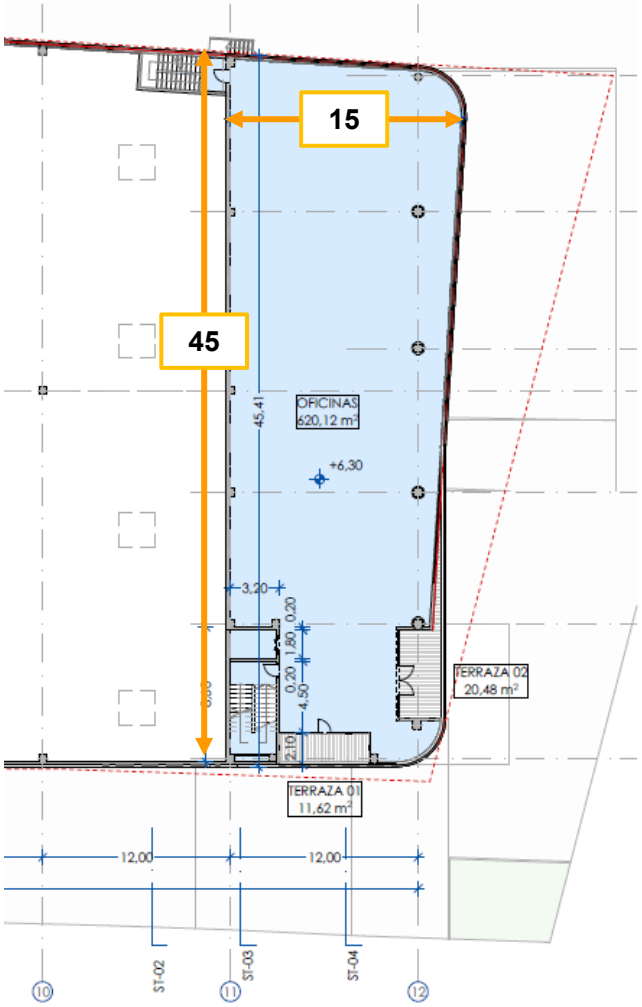

PLANTA PISO
1:500

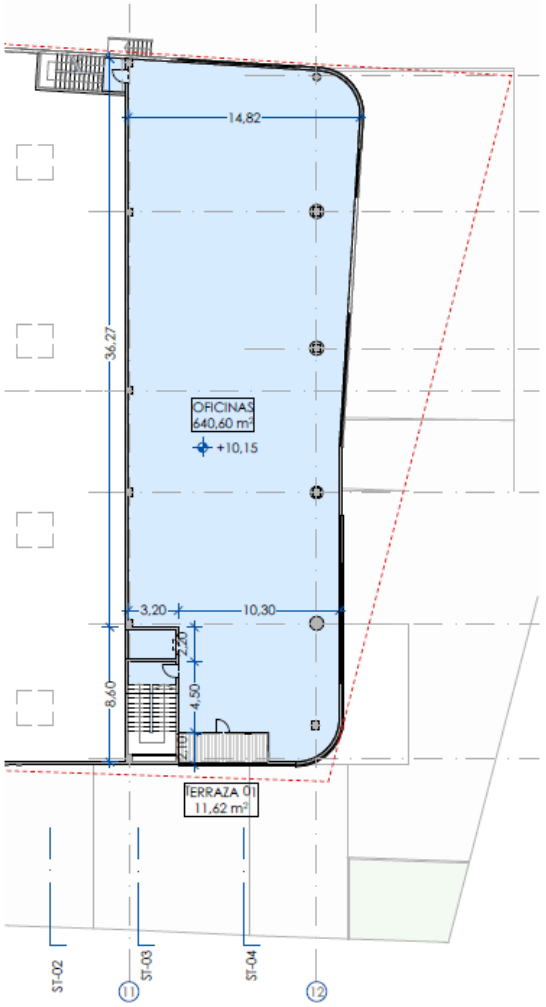

PLANTA PISO 2
1:500

Principales características del proyecto

- **Proyecto:** Polinyà Centro Logístico
- **Polígono:** Nord Est
- **Tipo de edificio:** Aislado
- **Superficies:**
  - Parcela: 10.620 m^2
  - Total construido: 7.234 m^2
  - Planta baja: 5.930 m^2
  - Planta primera: 652 m^2
  - Planta segunda: 652 m^2
- **Altura libre:** 12 m
- **Muelles de carga:** 5 camiones TIR y 2 furgonetas
- **Rampas:** 1
- **Disponibilidad:** Primer semestre 2023
- **Alquiler mensual:** 45.000 Euros (6,22 E/m^2 construido)
- **Equipamiento incluido con instalaciones:** Planta baja equipada con sub cuadro eléctrico, iluminación Led en almacén y medidas contra incendio para riesgo medio (detectores, pulsadores, iluminación de emergencia, bies, extintores, hidrantes, exutorios y rociadores). Planta altillo sin equipar. No incluye paredes medianeras necesarias para la actividad del cliente.

Imágenes del proyecto

Imágenes del proyecto

Imágenes del proyecto

Clapé

935570090

www.clapegroup.com